


ՀԱՏԱԿԱԳԻԾ

ՄԻՍԻԱՆԻ ՀԱՄԱՅՆՔԻ ՍԵՓԱԿԱՆՈՒԹՅՈՒՆ ՀԱՆԴԻՍԱՑՈՂ ՄԻՍԱԿԱՆ 41 ՀԱՍՑԵԻ  
ՎԱՐՉԱԿԱՆ ՇԵՆՔԻՑ ԱՆՀԱՏՈՒՅՑ ՀԱՏԿԱՑՎՈՂ ՏԱՐԱԾՔԻ

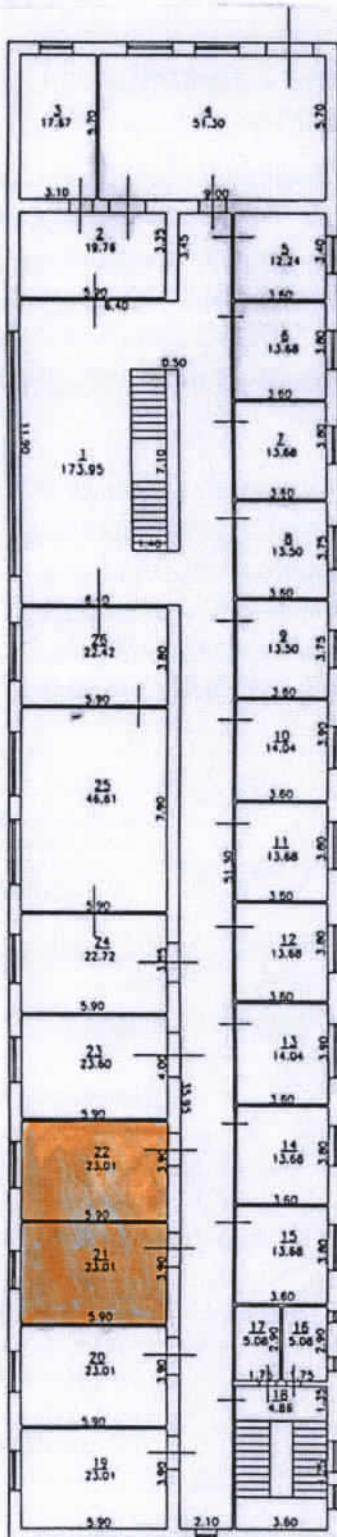

h=3.00  
D=0.50  
d=0.10



Հատկացվող տարածք՝ 23.01-ական քմ

Համայնքի ղեկավար՝



Ա.Սարգսյան