

ՀԱՅԱՍՏԱՆԻ ՀԱՆՐԱՊԵՏՈՒԹՅԱՆ ՓՈԼԻՏԵԽՆԻԿԱԿԱՆ ՈՒՆԻՎԵՐՍԻՏԵՏԻ

Տրամադրված է համայնք Միտիան Պատտակերտ բնակավայրին

Հողատիրական հիմքը՝

դեկլար

ՀԱՍՏԱՏՈՒՄ ԵՍ

Միտիան համայնքի ղեկավար
Հավելված 1

ԱՅՈՒՆԻՏԻ



Մարզ

Պատտակերտ

Համայնք

Հասցե

Մասշտաբը 1:2000

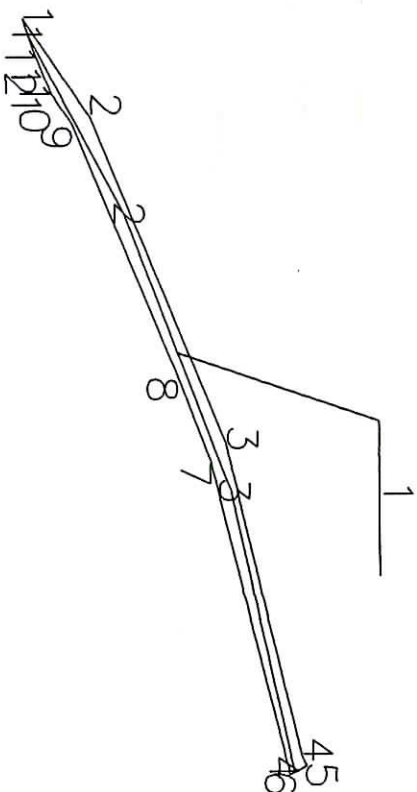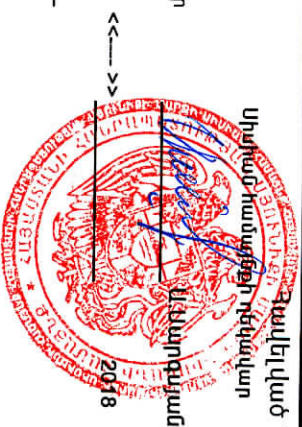

ՓՈԼԻՏԵԽՆԻԿԱԿԱՆ

ՇԻՆՈՒԹՅԱՆ

ՄԱԿԵՐԵՍԸ /ԲԱ/	0.0997	Կողորդինատներ		Միջին	Մահմանակից	Համա	Գործարանական	Շրջա	Կողորդինատներ		Գծային
ԾԱՇԿԱԳԻՐԸ	09-004-0534-0002	1	2	3	4	5	6	7	8	9	10
ՆՈՒՍԱԿԱՅՈՒՆ	Բնակավայրերի	1	2	3	4	5	6	7	8	9	10
ՆՇԱՄԱԿՈՒԹՅՈՒՆ	Ընդհանուր	1	2	3	4	5	6	7	8	9	10
ԳՈՐԾԱՌԱՎԱՐՆ	Օգտագործման	1	2	3	4	5	6	7	8	9	10
ԾԱՄԱԿԵՐՈՒՄԸ	Ոչ	1	2	3	4	5	6	7	8	9	10

100

Համախառն 1-ին շաբաթը

ՄԱՐԿԱԿԱՆԱԿՈՒՄ

27.09.2018

Կապիտալ

ԴԱՐՑԱՆԱԽՈՒՄԻ

Որակավորման վկայականի

ԳԼՈՒԽ ԵՆԳԵՐՈՒՄ

27.02.2012

ԿՅՈՒՄ ԴՄԻՏՐՈՍԻԱՆԻ

8811080950

պետական գրառնաւոր համարը

ԽԻՎԵՐՈՒՄ, ԿԱՐԳԱՆՈՒՄ

ԴԱՏԱԿԱՆԱԿՈՂ



ՀՊՈԱՄԱՍ ԶԱՏԱԿԱԳԻԾ

ՀԱՏԱՏՈՒՄ ԵՄ

Հավելված 1

Տրամադրված է համայնք Սիսիան Պատակերոտ բնակավայրին

Հողատկացման հիմքը՝

Սիսիան

Պատակերոտ

Պատկերված է



2018

Համայնք

Բաղադր

Հասցե

Մասշտաբ 1:5000

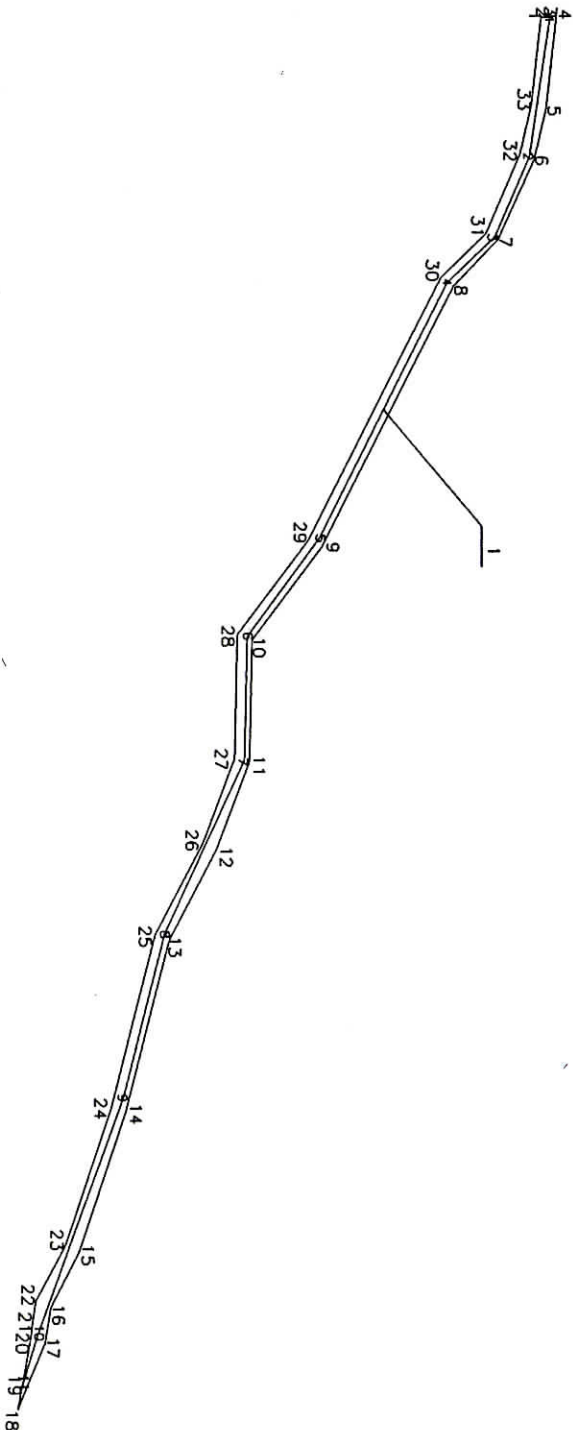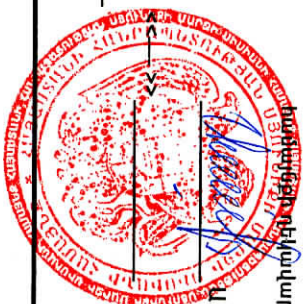

ՀՊՈԱՄԱՍ

ՇԻՆՈՒԹՅԱՆ

ՄԱԿԵՐՆԵՆ /ԲԱ/	0.9806	Կողողինամտներ		Միլիմետր	Սահմանակից հողատարածություն	Համաժողովրդական	Գործարանական նշանակությունը	Շրջափառային	Կողողինամտներ		Գծային
		X	Y						X	Y	
ԾԱԾԿԱԳԻՐԸ	09-004-0002-0007	1	8587566.4016	4362358.8880	0.86			1	8587569.4314	4362364.0260	94.30
		2	8587566.9000	4362359.5915	5.11			2	8587640.2811	4362301.7997	57.74
ՆՊԱՏԱԿԱԿԻՆ ՆՇԱՆԱԿԻՐԹՅՈՒՆԸ	Գյուղատնտեսական	3	8587569.4314	4362364.0260	61.53			3	8587672.5752	4362253.9409	44.08
		4	8587571.1638	4362367.9009	96.63			4	8587681.3635	4362210.7409	189.54
		5	8587619.5530	4362328.3442	34.29			5	8587777.9116	4362047.6373	82.49
		6	8587643.3731	4362303.6825	58.39			6	8587807.4164	4361970.5997	82.49
		7	8587675.1995	4362254.7239	43.03			7	8587875.6047	4361924.1703	127.07
ԳՈՐԾԱՐԱՆԱԿԱՆ ՆՇԱՆԱԿԻՐԹՅՈՒՆԸ	Արտապայր	8	8587685.5858	4362212.9669	194.09			8	8587943.5811	4361816.8056	111.34
		9	8587783.8153	4362045.5727	78.38			9	8588019.2870	4361735.1703	167.70
		10	8587811.0733	4361972.0844	81.23			10	8588120.7752	4361601.6659	37.49
ՀՈՐԱՄԱՍԻՆ ԾԱՆՆԱԳԻՐԹՅՈՒՆԸ	Ոչ	11	8587878.2851	4361926.4665	62.72			11	8588145.1458	4361573.1763	

Անհատական թիվ	Կոդիֆիկացիաներ		Ազգի ընկեր	Սահման կից հոլոգրա գործողներ
	X	Y		
12	8587915.5103	4361875.9921	67.63	
13	8587948.7580	4361817.0970	117.49	
14	8588028.4697	4361730.7784	97.67	
15	8588089.6235	4361654.6270	42.11	
16	8588110.7456	4361618.2029	23.81	
17	8588128.4644	4361602.2953	47.71	
18	8588155.8156	4361563.1980	19.09	
19	8588141.8748	4361576.2354	28.32	
20	8588121.0896	4361595.4774	9.94	
21	8588113.4195	4361601.8056	15.61	
22	8588101.6719	4361612.0818	42.10	
23	8588081.3519	4361648.9567	96.22	
24	8588021.1231	4361723.9941	118.66	
25	8587940.6218	4361811.1676	68.80	
26	8587906.8021	4361871.0761	59.79	
27	8587871.2531	4361919.1535	82.73	
28	8587802.8010	4361965.6132	79.83	
29	8587775.1906	4362040.5116	195.53	
30	8587676.2301	4362209.1515	41.77	
31	8587667.6460	4362250.0294	57.26	
32	8587635.5128	4362297.4265	33.33	
33	8587612.3602	4362321.3969	59.31	
34	8587566.4016	4362358.8880		

Կատարող

Որակավորման վկայականի

Իրավաբանական անձի


095

համար

8811080950

վերականգնողական համար

Ստորագրություն

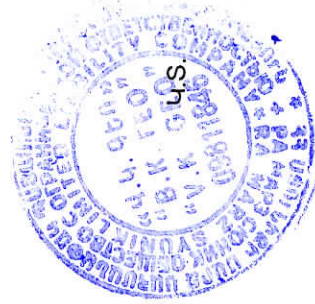

Վարդան Ենգիսյան

27.02.2012

տրման, ամսաթիվ

Ստորագրություն

27.09.2018

Հավելված 1-ի շարունակություն

Համար ընտան հոլան ասի	Գործառնակ ան նշանակություն ներ	Անկում երի բնկան կետեր	Կոդիֆիկացիաներ		Ազգի ընկեր
			X	Y	

**ՀԱՍՏԱՏՈՒՄ ԵՐ
ՀԱՏԱԿԱԳԻԾ**


Տրամադրված է համայնք Միսիտանի Պատտակերտ բնակավայրին

ՀԱՍՏԱՏՈՒՄ ԵՐ
ՊԵԿԱԿԱՐ
Միսիտանի Պատտակերտ
2018

ԱՅՈՒՆԻՔԻ
Մարզ _____

Միսիտան _____ Պատտակերտ _____

Մասշտաբ 1:5000 _____

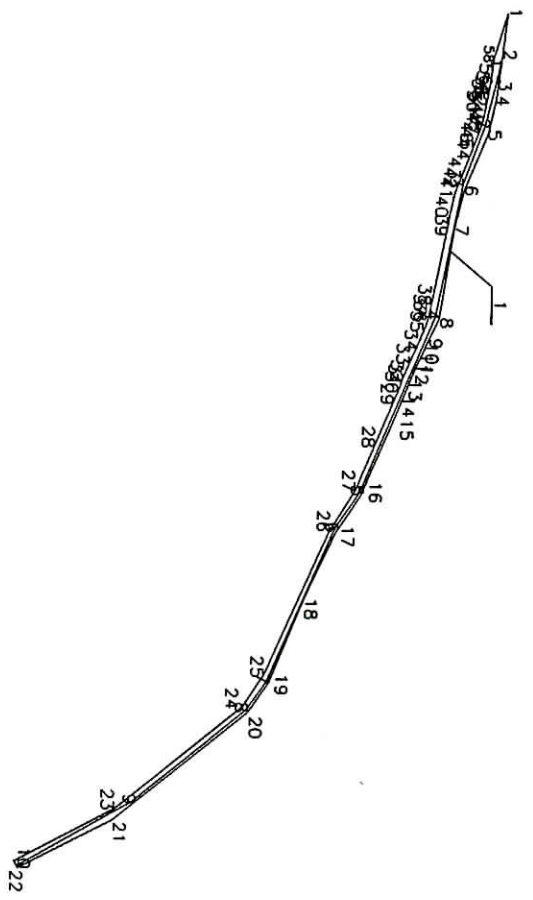

ՀՈՐԱՄԱՍԻ

ՄԱԿԵՐԵՍԸ /ԴՄ/		0.3383		Լողողինատներ		Քմիչ չափեր	Սահմանակից հորջուղագրող ծղներ	Համա րը ըստ	Գործառնական նշանակությունը	Շրջա ր արձայի ն	Լողողինատներ		Գծայի ն չափեր	
ԾԱՇՎԱԳԻՐԸ		09-004-0505-0002		X	Y						X	Y		
ՆՊԱՏԱԿԱՅԻՆ ՆՇԱՆԱԿՈՒԹՅՈՒՆԸ	Բնակավայրերի	1	8588121.0896	4361595.4774	28.32		1	Խողովակաշար d=720 մմ 652.67 մ	1	1	8588145.1458	4361573.1763	43.46	
		2	8588141.8748	4361576.2354	19.09					2	8588173.3988	4361540.1483	41.35	
		3	8588155.8156	4361563.1980	33.85					3	8588196.7988	4361506.0541	90.97	
		4	8588164.6161	4361554.9678	62.81					4	8588259.1635	4361439.8247	126.79	
		5	8588179.0366	4361538.5669	41.15					5	8588325.7635	4361331.9306	27.90	
ԳՈՐԾԱՌԱՎԱԿԱՆ ՆՇԱՆԱԿՈՒԹՅՈՒՆԸ	Ընդհանուր օգտագործման	6	8588201.0537	4361503.8030	26.80	1	Խողովակաշար d=720 մմ 652.67 մ	1	1	6	8588335.3458	4361305.7247	112.93	
		7	8588218.4862	4361483.4485	60.80						7	8588393.1047	4361208.6836	23.24
		8	8588261.8868	4361440.8734	16.42						8	8588400.8341	4361186.7659	98.46
		9	8588269.8446	4361426.5111	1.17						9	8588407.1870	4361088.5071	87.57
ՀՈՐԱՄԱՍԸ	Ոչ	10	8588270.3851	4361425.4703	3.13		1	1	10	8588398.0175	4361001.4209			
ԾԱՆՈՒԹԵՐՈՒՄՈՒ Է	11	8588271.9709	4361422.7766	7.04		11								


ՇԻՆՈՒԹՅՈՒՆ

Հավելված 1-ի շարունակություն

Համարը ըստ հոդա	Գործարանի անունը և նշանակությունը	Անկյուն երի բեկման կետեր	Կորդինատներ		մգվիտ? ըվիտոբ
			X	Y	

37	8588265.3644	4361423.2331	6.98
38	8588261.6937	4361429.1717	2.43
39	8588260.4181	4361431.2456	3.73
40	8588258.1912	4361434.2355	2.34
41	8588256.7210	4361436.0502	3.09
42	8588254.6670	4361438.3618	5.05
43	8588251.2294	4361442.0560	55.10
44	8588213.4509	4361482.1602	7.75
45	8588208.1157	4361487.7839	11.02
46	8588200.5500	4361495.8019	4.51
47	8588197.7959	4361499.3739	14.10
48	8588190.0309	4361511.1449	14.07
49	8588182.2445	4361522.8671	11.50
50	8588175.8309	4361532.4123	7.12
51	8588171.8812	4361538.3368	3.87
52	8588169.4012	4361541.3059	4.69
53	8588166.1863	4361544.7247	5.88
54	8588162.0886	4361548.9474	8.94
55	8588156.0060	4361555.4929	6.55
56	8588151.2802	4361560.0279	4.75
57	8588147.8974	4361563.3660	10.92
58	8588139.9421	4361570.8505	31.01
59	8588121.0896	4361595.4774	

27.09.2018

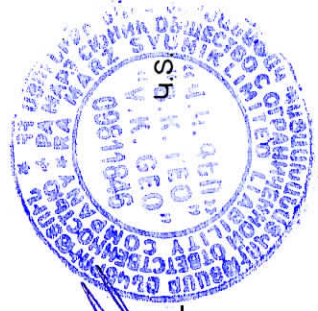

Վարդան Ենգիբաթյան

27.02.2012

Ստորագրություն
տրման, ամսաթիվ

095

համարը

8811080950

վերականգնողական համարը

Գործարանի անունը	Կորդինատներ		մգվիտ? ըվիտոբ	Սահմանակից հորիզոնական ազդեր
	X	Y		
12	8588275.5389	4361416.7025	9.34	
13	8588280.1642	4361408.5861	10.77	
14	8588285.9181	4361399.4781	31.25	
15	8588302.5622	4361373.0291	48.54	
16	8588327.6329	4361331.4694	30.40	
17	8588338.7362	4361303.1678	46.77	
18	8588361.6264	4361262.3784	62.09	
19	8588394.4307	4361209.6643	24.11	
20	8588402.7557	4361187.0362	116.18	
21	8588409.7728	4361071.0713	70.54	
22	8588399.3684	4361001.2978	5.05	
23	8588394.3417	4361001.7559	75.05	
24	8588404.4578	4361076.1255	110.08	
25	8588397.8092	4361186.0001	26.51	
26	8588388.0579	4361210.6492	105.86	
27	8588334.4442	4361301.9244	15.49	
28	8588328.6262	4361316.2816	15.49	
29	8588322.8081	4361330.6388	34.79	
30	8588304.5706	4361360.2691	32.99	
31	8588287.2377	4361388.3339	7.21	
32	8588283.4592	4361394.4792	4.06	
33	8588281.0112	4361397.7196	3.64	
34	8588279.0327	4361400.7767	13.09	
35	8588272.1258	4361411.8973	6.11	
36	8588269.0343	4361417.1706	7.09	

Կատարող

Ռոպակալորման վկայականի

Իրավաբանական անձի

Ստորագրություն

<< ԱՅԱՍՏԱՆԻ ՀԱՆՐԱՊԵՏՈՒԹՅԱՆ ՍՅՈՒՆԻՔԻ ՄԱՐԶԻ ՍԻՍԻԱՆԻ ՀԱՄԱՅՆՔԻ ՎԱՐՉԱԿԱՆ ՍԱՀՄԱՆՆԵՐՈՒՄ ԳՏՆՎՈՂ, ՀԱՄԱՅՆՔԱՅԻՆ ՍԵՓԱԿԱՆՈՒԹՅՈՒՆ ՀԱՆԴԻՍԱՑՈՂ ՀՈՂԱՄԱՍԵՐԻՑ «ԶՈՐԱՔԱՐ» ՓԱԿ ԲԱԺՆԵՏԻՐԱԿԱՆ ԸՆԿԵՐՈՒԹՅԱՆԸ ՊԱՏԿԱՆՈՂ ՀԻԴՐՈՒԼԵԿՏՐԱԿԱՑԱՆԻ ԲԱՐՁՐ ՃՆՇՄԱՆ ԽՈՂՈՎԱԿԱՇԱՐԵՐԻ ՍՊԱՍԱՐԿՄԱՆ ՀԱՄԱՐ «ԶՈՐԱՔԱՐ» ՓԱԿ ԲԱԺՆԵՏԻՐԱԿԱՆ ԸՆԿԵՐՈՒԹՅԱՆԸ ՀՈՂԱՄԱՍԵՐԻՑ ՍԱՀՄԱՆԱՓԱԿ ՕԳՏՎԵԼՈՒ ԻՐԱՎՈՒՆՔ /ՍԵՐՎԻՏՈՒՏ/ ՍԱՀՄԱՆԵԼՈՒ ՄԱՍԻՆ >> ՀԱՅԱՍՏԱՆԻ ՀԱՆՐԱՊԵՏՈՒԹՅԱՆ ՍՅՈՒՆԻՔԻ ՄԱՐԶԻ ՍԻՍԻԱՆԻ ՀԱՄԱՅՆՔԻ ԱՎԱԳԱՆՈՒ ՈՐՈՇՄԱՆ ՆԱԽԱԳԾԻ ԸՆԴՈՒՆՄԱՆ ԱՆՀՐԱԺԵՇՏՈՒԹՅԱՆ

ՀԻՄՆԱՎՈՐՈՒՄ

Հաշվի առնելով, որ Սիսիանի համայնքի վարչական տարածքում առկա են հողամասեր, որոնց համար որոշակի վարձավճարի դիմաց կարելի է սահմանել սահմանափակ օգտվելու իրավունք /սերվիտուտ/ և տրամադրել <<Զորաքար>> ՓԲԸ-ին սեփականության իրավունքով պատկանող ՀԷԿ-ի բարձր ճնշման խողովակաշարի սպասարկման նպատակով:

Նշված գործառույթը կնպաստի համայնքային բյուջեի եկամտային մասի ավելացմանը, որոնք կնպատակաուղղվեն համայնքի հետագա ծրագրերի իրականացմանը:

Քաղաքապետարանի աշխատակազմի քաղաքաշինության
և տնտեսության ոլորտը համակարգող բաժնի պետ՝

 Ս. Հովհաննիսյան

ՏԵՂԵԿԱՆՔ

Սիսիանի համայնքի ավագանու որոշման նախագծի ընդունումից հետո համայնքային բյուջեի ծախսային մասում փոփոխություն չի կատարվի:

Քաղաքապետարանի աշխատակազմի քաղաքաշինության
և տնտեսության ոլորտը համակարգող բաժնի պետ՝

 Ս. Հովհաննիսյան