


Գյուղատնտեսական նպատակա
 0.0096հա փոխադրել էներգետի
 կոմունալ ենթակառուցվածքներ
 նշանակության էներգետրկայի

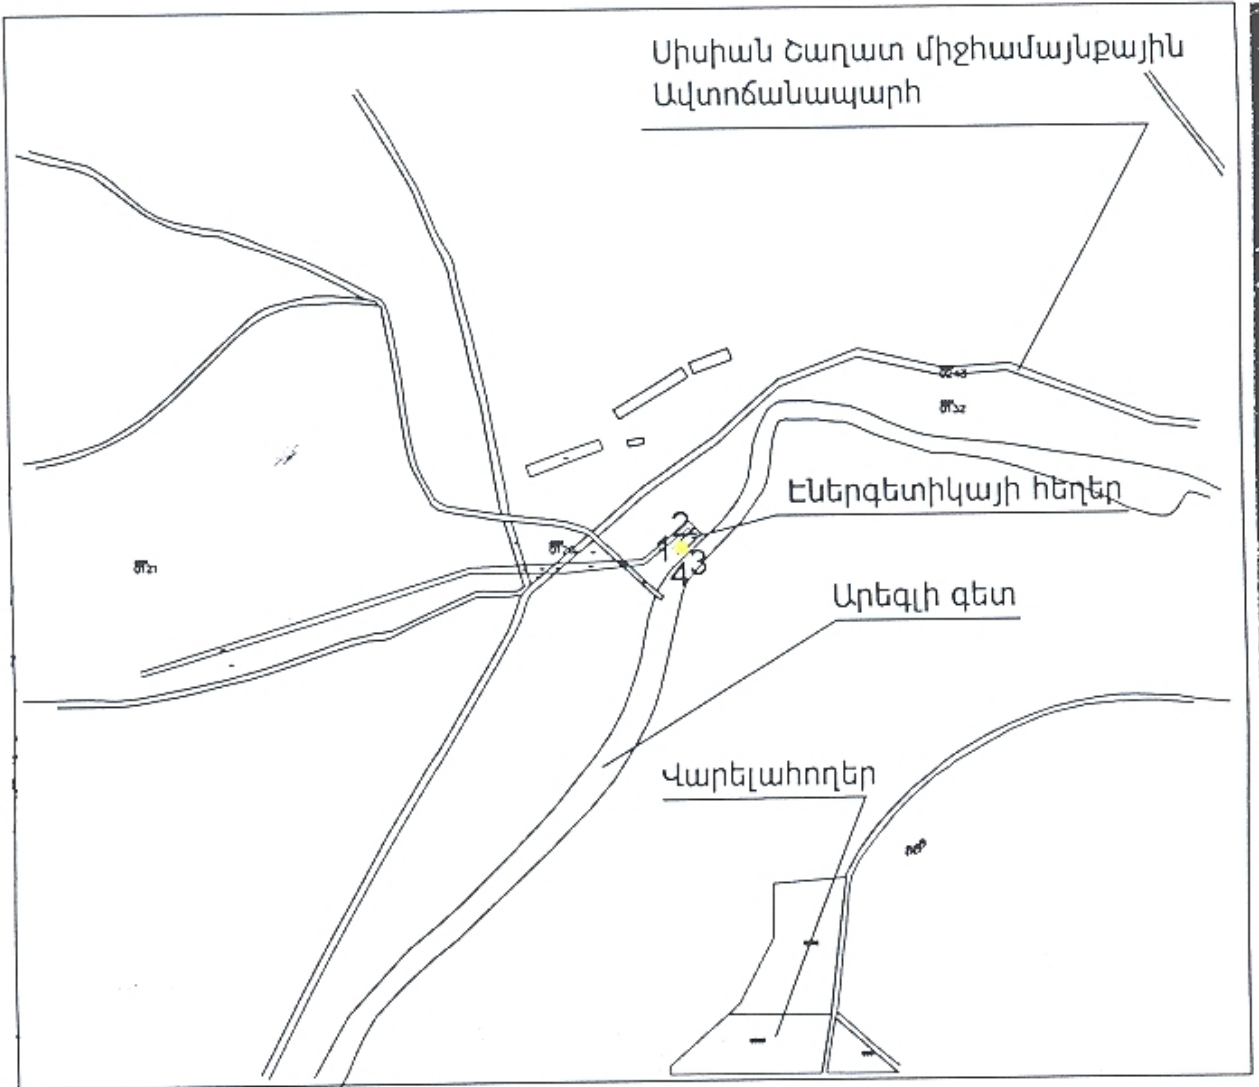

0.0096հա


Անկյունների բեկման	Կոորդինատներ		Գծային չափեր
	X	Y	
1	8576352.2057	4382098.8907	10.33
2	8576359.6861	4382106.0148	9.25
3	8576366.0654	4382099.3166	10.33
4	8576358.5850	4382092.1925	9.25
5	8576352.2057	4382098.8907	

Ատակագիծ

կային նշանակության այլ հողերից
տիկայի, կապի, տրանսպորտի,
տեղի օբյեկտների հողեր նպատակային
ի հողեր գործառնական նշանակության



հաստատում եմ
Մխիթանի համայնքի ղեկավար
Ա. Սարգսյան

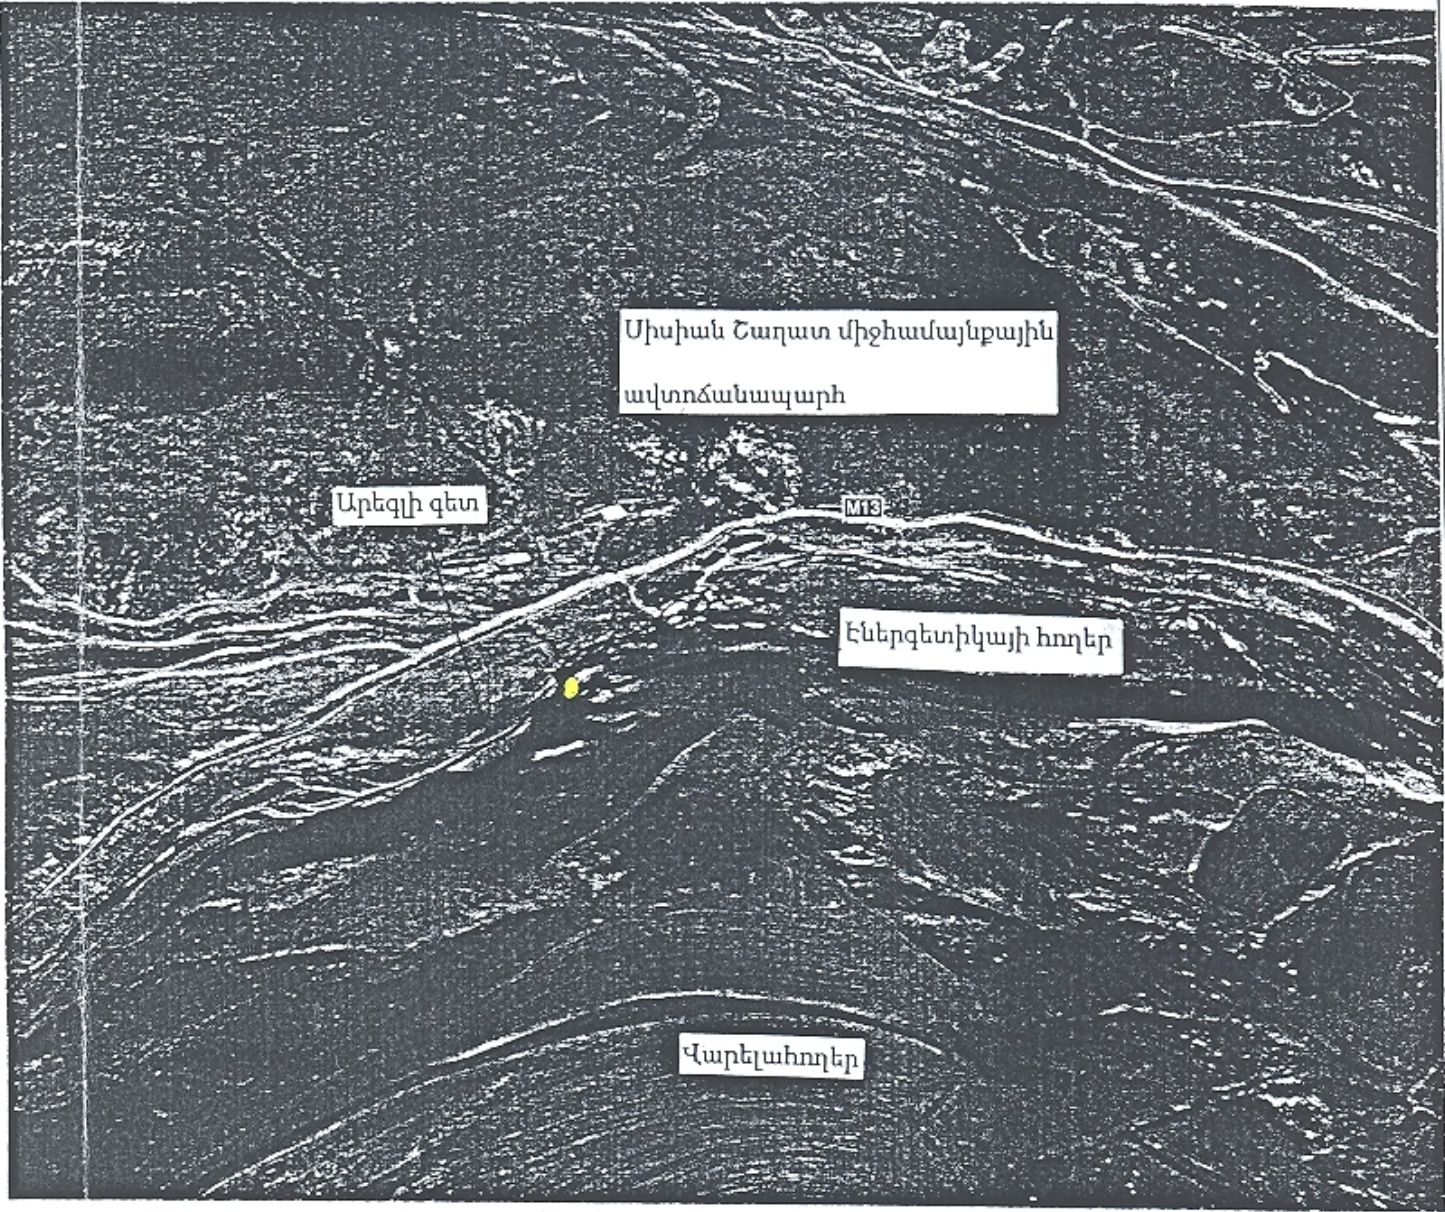

Մխիթան Շաղատ միջհամայնքային
ավտոճանապարհ

Արեգլի գետ

M13

Էներգետիկայի հողեր

Վարելահողեր



փոփոխվող տարածք

Քաղաքաշինության և տնտեսության
նյութերի համակարգող բաժնի պեղ՝
Ս. Հովհաննիսյան