

Էներգետիկայի, տրանսպորտի, կապի, կոմունալ ենթ
օբյեկտների կոմունալ ենթակառուցվածքների փոփոխ




0.12հա

Անկյունների բեկման	Կոորդինատներ		Գծային չափեր
	X	Y	
1	8596248.0912	4368006.2905	21.14
2	8596260.7969	4368023.1879	12.44
3	8596272.7366	4368026.6754	27.31
4	8596299.4558	4368021.0225	10.55
5	8596309.2043	4368016.9974	10.36
6	8596306.8508	4368006.9095	39.55
7	8596268.0731	4367999.1382	11.99
8	8596257.3551	4367993.7523	15.59
9	8596248.0912	4368006.2905	

ակագիծ

կառուցվածքների
0.12 հա տարածք

հաստատում եմ
Միսիանի համայնքի ղեկավար
Ա. Սարգսյան

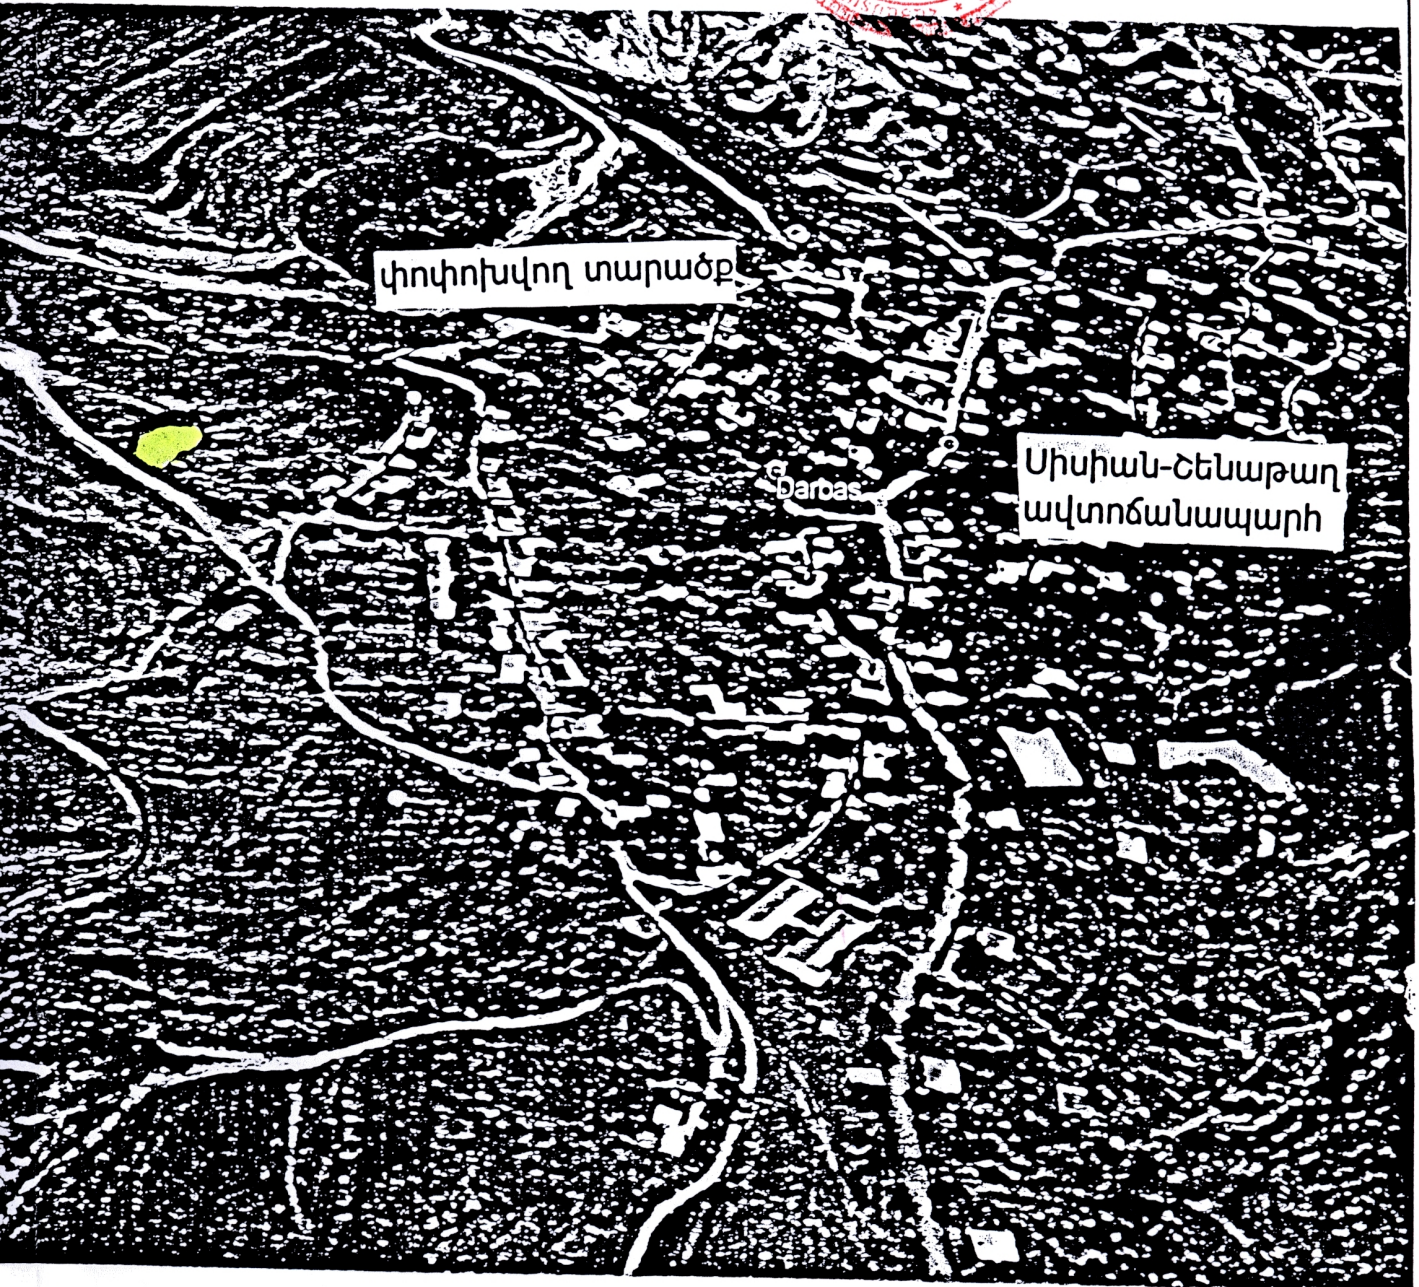

փոփոխվող տարածք

Barbas

Միսիան-ձենաթաղ
ավտոճանապարհ



փոփոխվող տարածք

Քաղաքաշինության և տնտեսության
ոլորտն համակարգող բաժնի պեղ՝
Ա. Հովհաննիսյան