


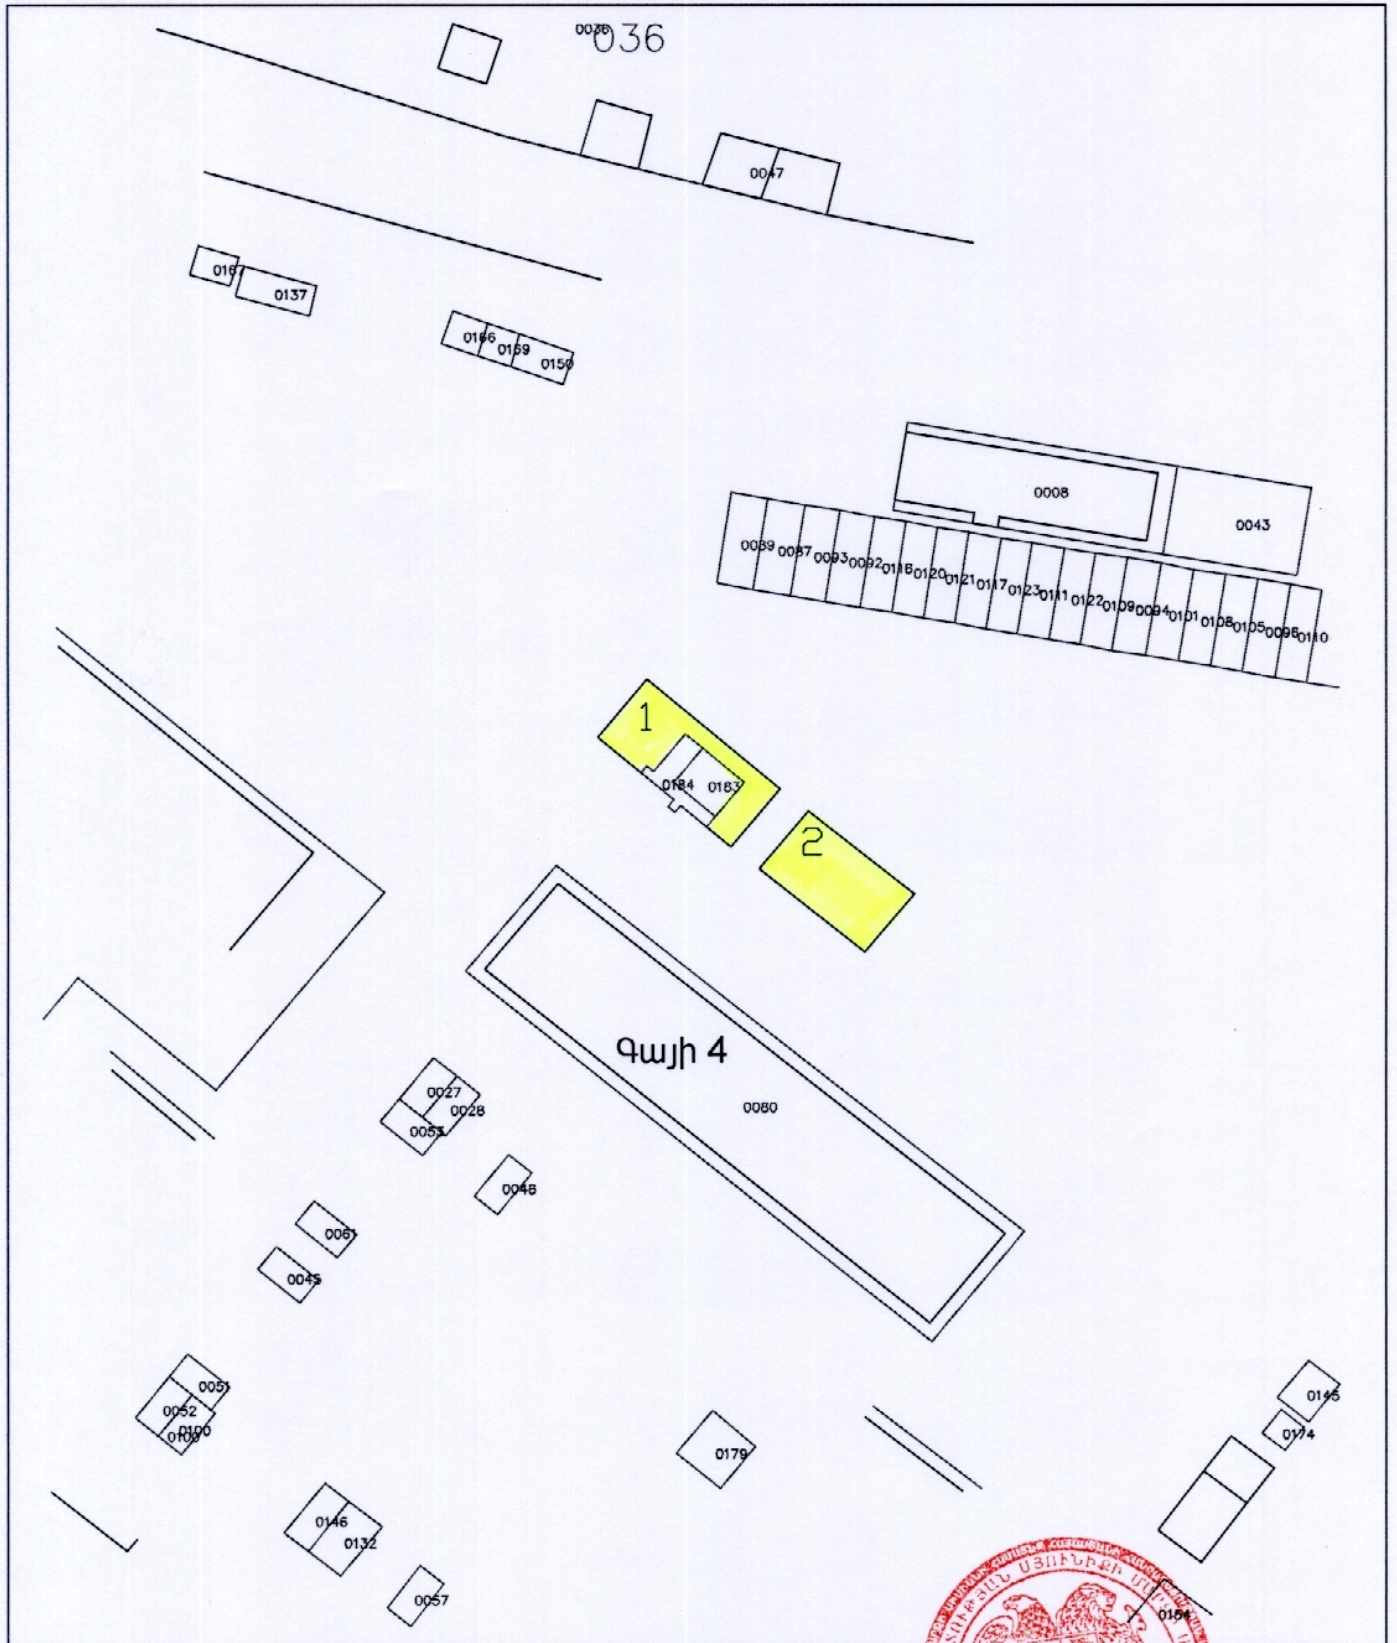


 Զատկացվող տարածք 1 77քմ

 Զատկացվող տարածք 2 102քմ

Սիսիանի համայնքի ղեկավար



Ա. Սարգսյան

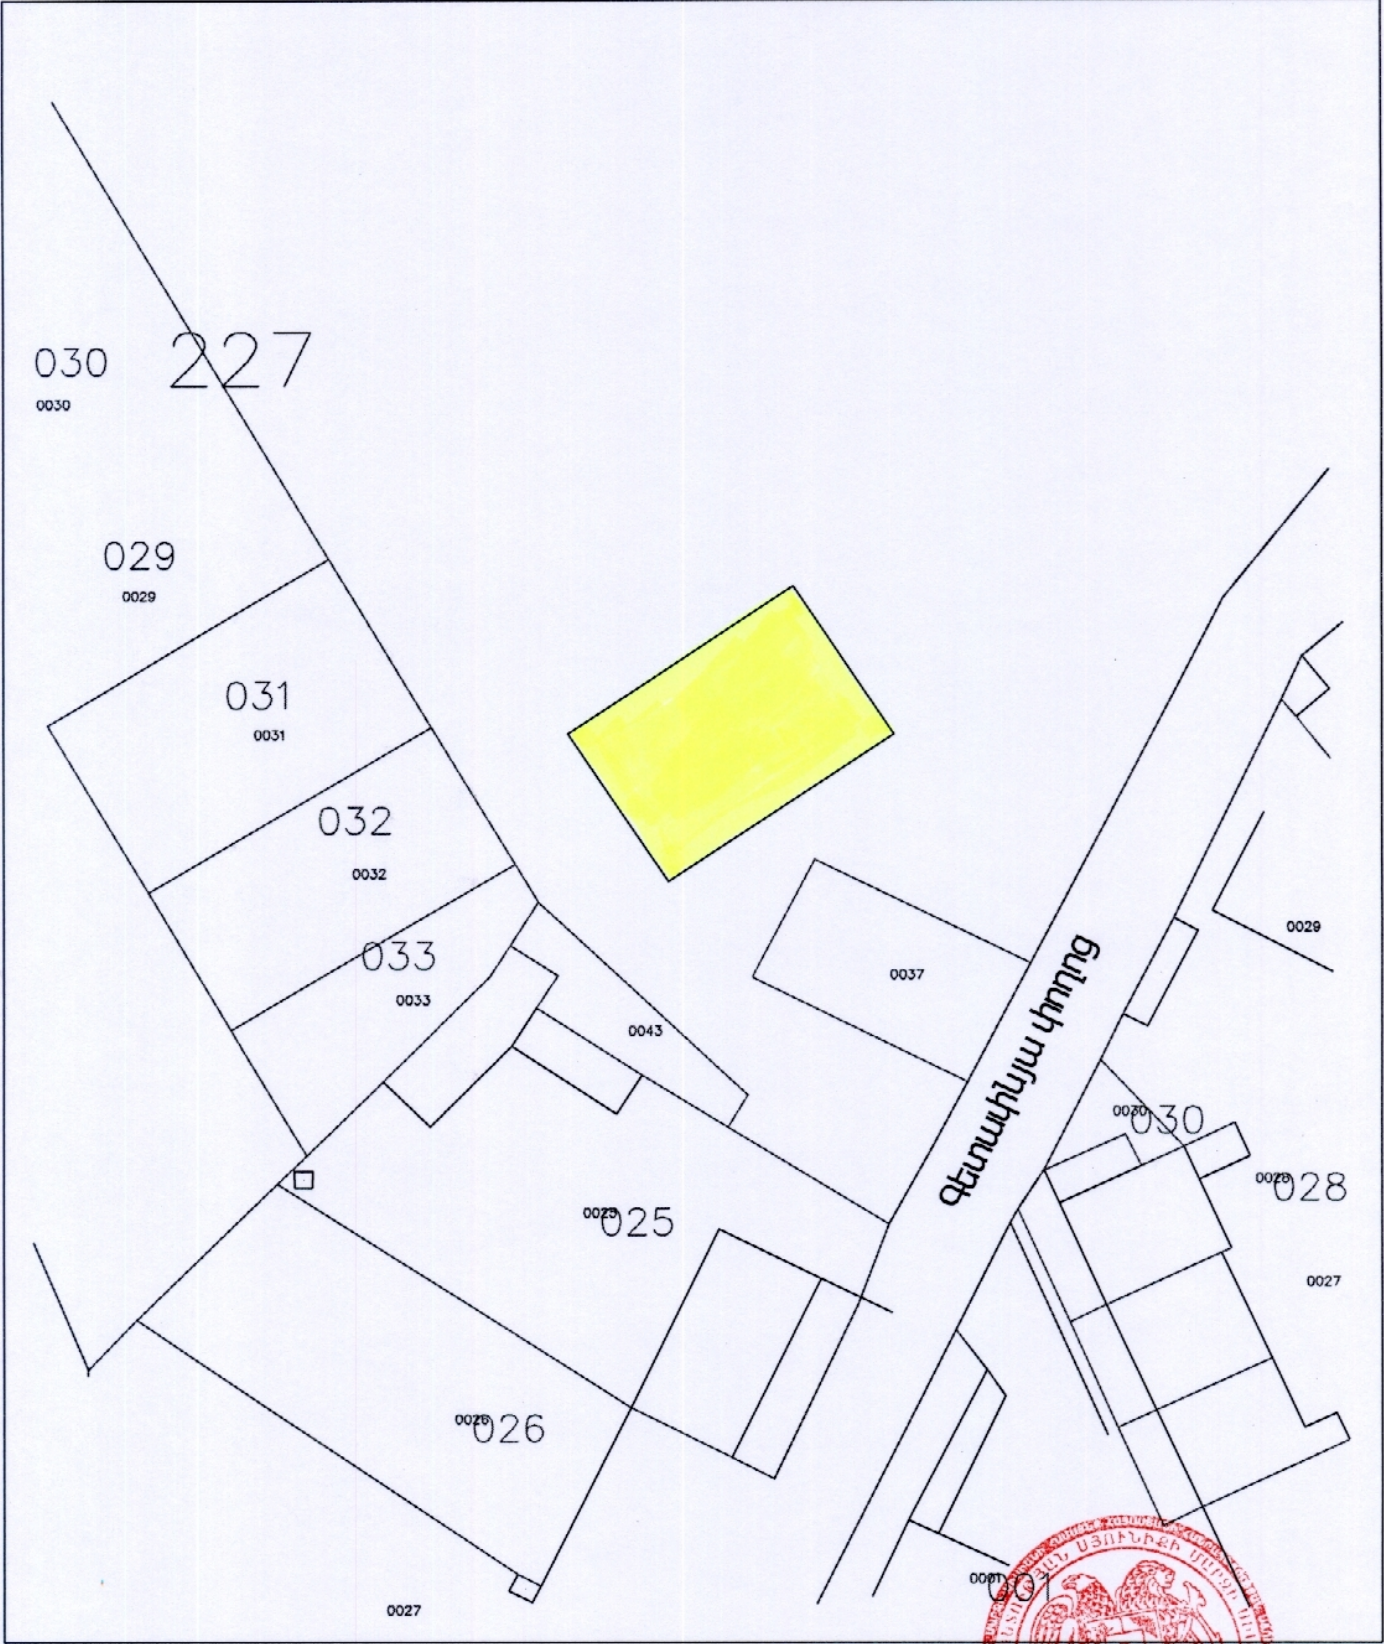

 Բառկացվող տարածք 600քմ

Սիսիանի համայնքի ղեկավար  Ա. Սարգսյան

Բառկացվող տարածք 2 20քմ

Սիսիանի համայնքի ղեկավար՝ Ա. Սարգսյան




Հավելված 4
ՀՀ Սյունիքի մարզի
Սիսիանի համայնքի ավագանու
2018թ. նոյեմբերի 20-ի թիվ 94-Ա որոշման



 Զատկացվող տարածք 192քմ

Սիսիանի համայնքի ղեկավար  Ա. Սարգսյան


Հավելված 5
ՀՀ Սյունիքի մարզի
Սիսիանի համայնքի ավագանու
2018թ. նոյեմբերի 20-ի թիվ 94-Ա որոշման

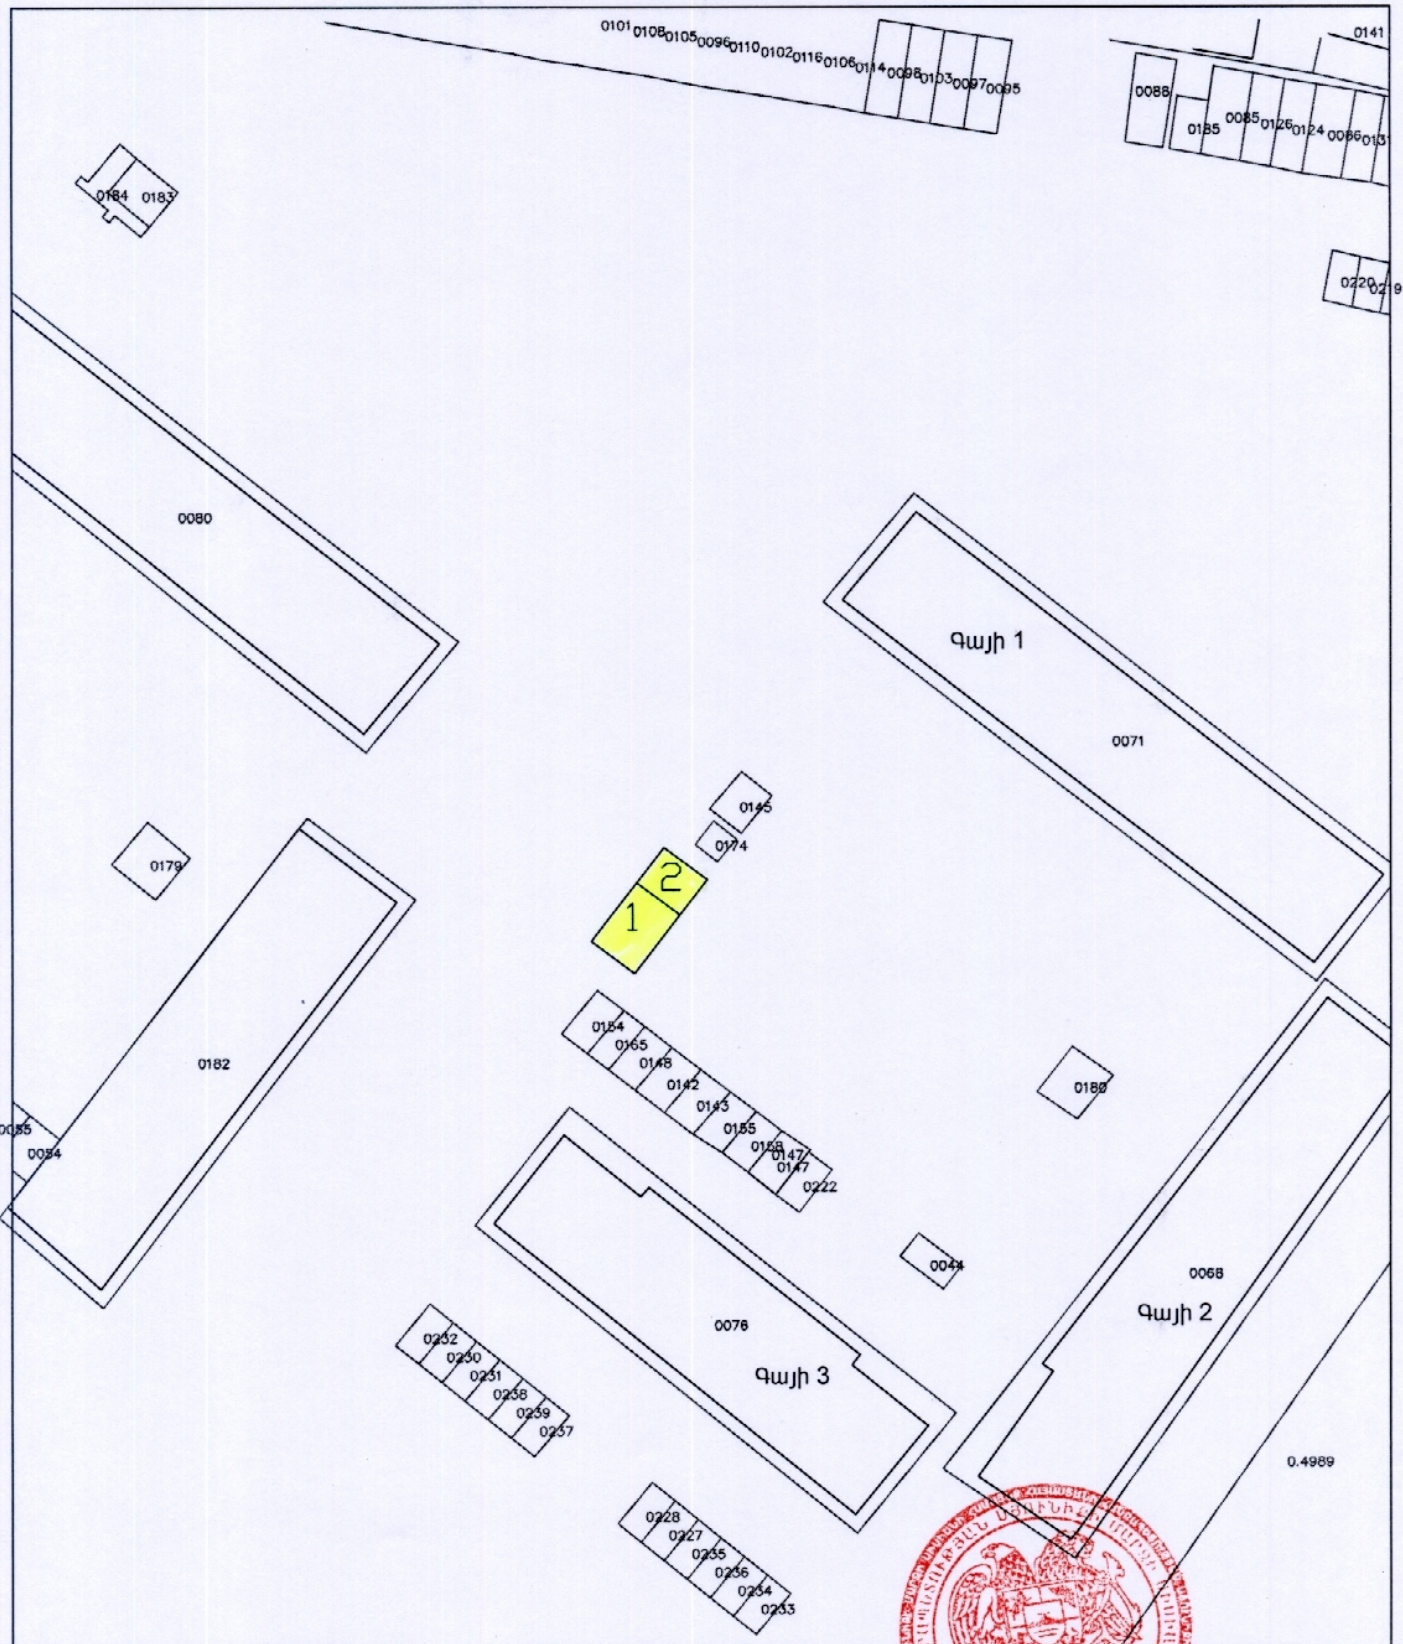

- Բառնակցվող տարածք 1 50քմ
- Բառնակցվող տարածք 2 30քմ

Սիսիանի համայնքի ղեկավար  Ա. Սարգսյան

Հավելված 6
ՀՀ Սյունիքի մարզի
Սիսիանի համայնքի ավագանու
2018թ. նոյեմբերի 20-ի թիվ 94-Ա որոշման

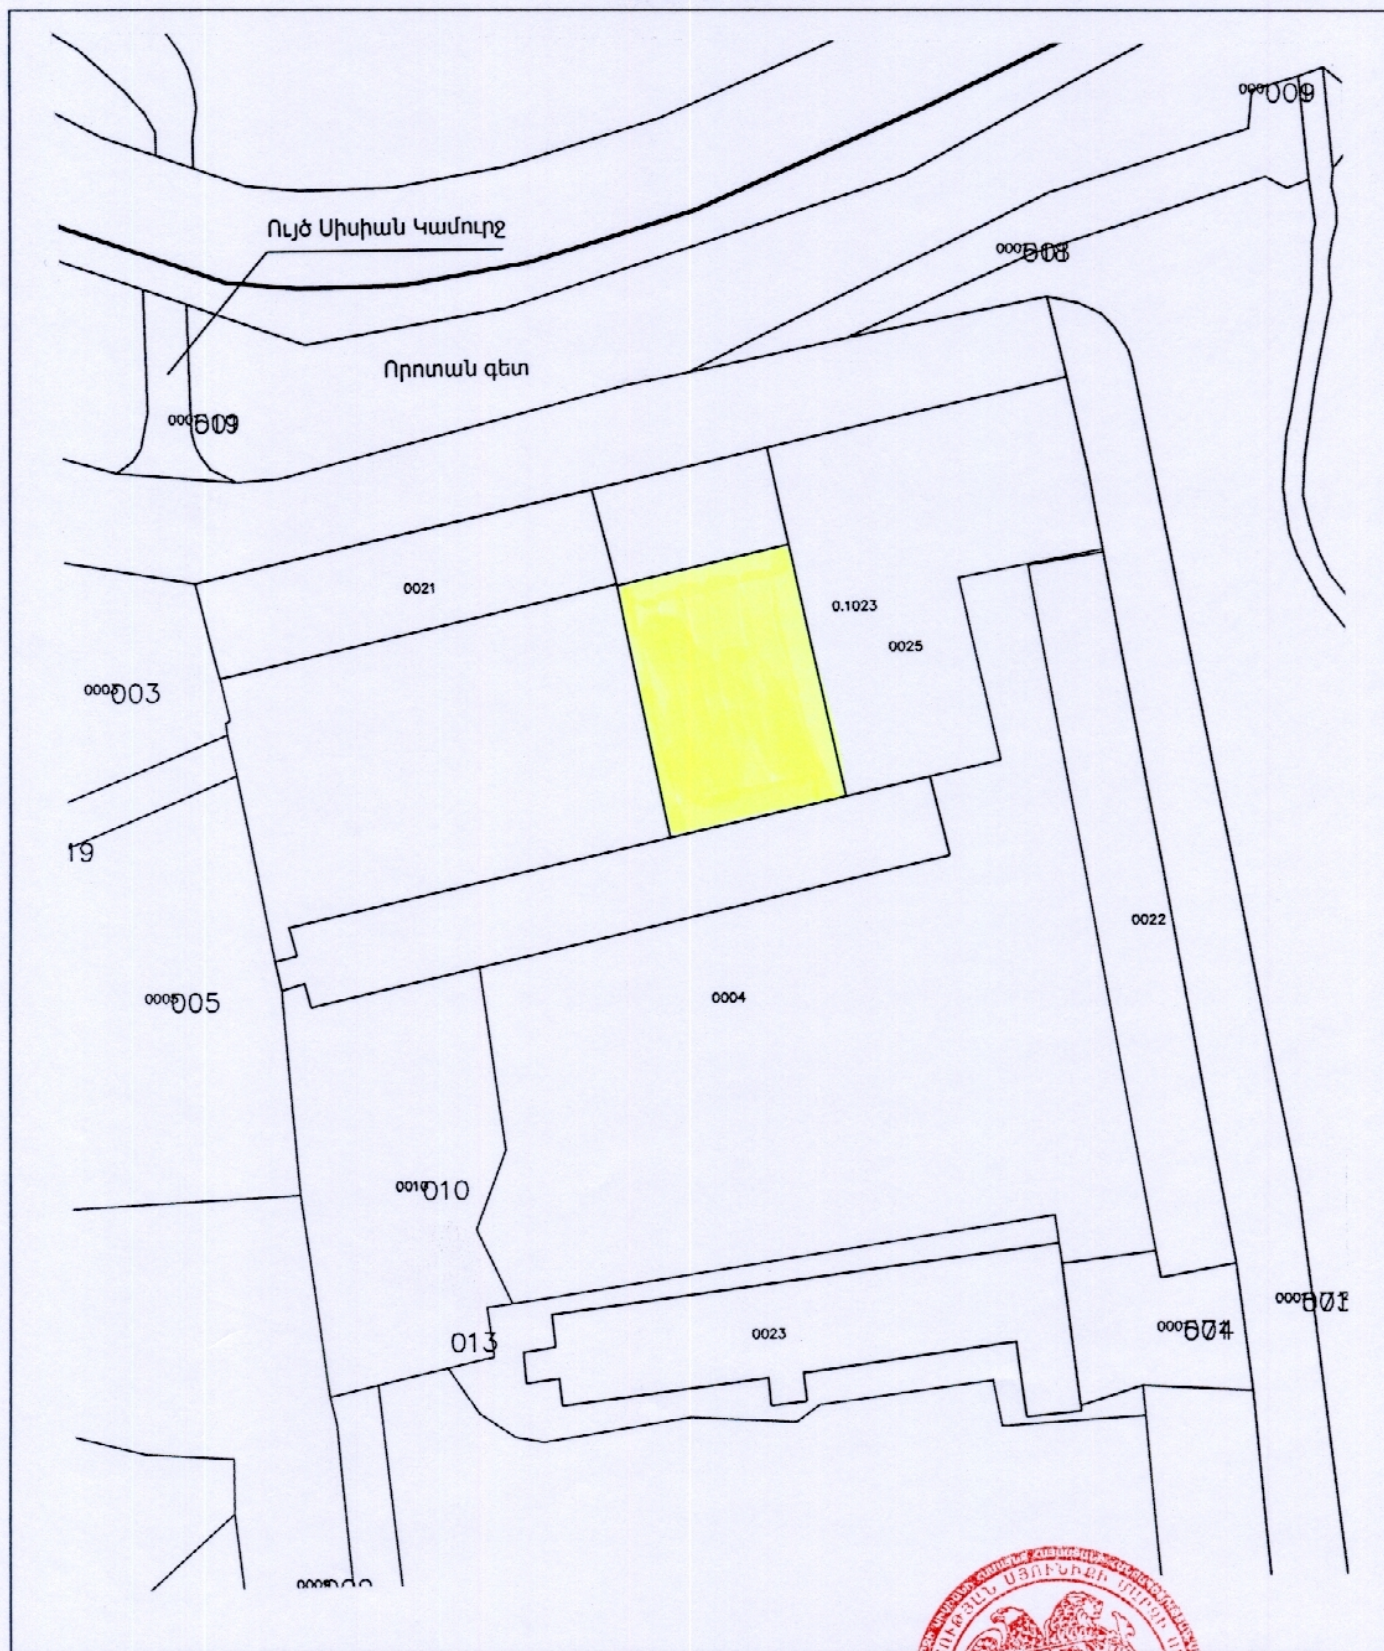

 Բատկացվող տարածք 567քմ

Սիսիանի համայնքի ղեկավար



Ա. Սարգսյան