



ՀԱՅԱՍՏԱՆԻ ՀԱՆՐԱՊԵՏՈՒԹՅԱՆ  
ԿՐԹՈՒԹՅԱՆ, ԳԻՏՈՒԹՅԱՆ, ՄՇԱԿՈՒՅԹԻ ԵՎ  
ՍՊՈՐՏԻ ՆԱԽԱՐԱՐՈՒԹՅՈՒՆ «ՊԱՏՄԱՄՇԱԿՈՒԹԱՅԻՆ  
ԺԱՌԱՆԳՈՒԹՅԱՆ ԳԻՏԱՀԵՏԱԶՈՏԱԿԱՆ ԿԵՆՏՐՈՆ»  
ՊՈԱԿ

N 01/358 14 հոկտեմբերի 2022թ.

«Հ կրթության, գիտության, մշակույթի  
և սպորտի նախարարի տեղակալ  
ԱԼՖՐԵԴ ՔՈՉԱՐՅԱՆԻՆ»

Հարգելի՛ պարոն Քոչարյան,

ի կատարումն ՀՀ ԿԳՄՍ նախարարության 2022 թ. հուլիսի 7-ի N 34/14.1/16128-2022 գրությամբ տրված հանձնարարականի՝ հայտնում ենք, որ «Պատմամշակութային ժառանգության գիտահետազոտական կենտրոն» ՊՈԱԿ-ի գիտաշխատողները, տեղում ուսումնասիրելով ՀՀ Սյունիքի մարզի Սիսիան համայնքի Աշոտավան բնակավայրի տարածքում հաշվառված Աշոտավան գյուղատեղիի, Եկեղեցի (պետ. ցուցիչ՝ 8.15.1) հուշարձանի և 0.06 հա հողամասում կառուցվելիք ՀԷԿ-ի տարածքները, արձանագրել են, որ այն գտնվում է հուշարձանի պահպանական գոտիների սահմաններից դուրս: Հուշարձանի անվնաս պահպանությունն ապահովելու նպատակով՝ լրամշակվել է հուշարձանի պահպանական գոտիների նախագիծը, որը «Պատմամշակութային ժառանգության գիտահետազոտական կենտրոն» ՊՈԱԿ-ի 28.09.2022 թ. N 01/334 գրությունով ներկայացվել է նախարարություն:

Կից ներկայացնում ենք լուսանկարներ և քարտեզ-սխեմա, որում հստակ սահմանազատված են հուշարձանի ու ՀԷԿ-ի սահմանները:

Առդիր՝ 1 խտաֆայլ:

Հարգանքով՝


Տնօրեն՝

ԽԱԶԻԿ ՀԱՐՈՒԹՅՈՒՆՅԱՆ

Կատ.՝ Ա. Մուսոյան  
Ա. Ջուլֆալյան  
Գ. Գյուլամիրյան  
Հեռ.՝ 010 526618



ՀԱՅԱՍՏԱՆԻ  
ՀԱՆՐԱՊԵՏՈՒԹՅԱՆ  
ԿՐԹՈՒԹՅԱՆ, ԳԻՏՈՒԹՅԱՆ,  
ՄՇԱԿՈՒՅԹԻ ԵՎ ՍՊՈՐՏԻ  
ՆԱԽԱՐԱՐՈՒԹՅՈՒՆ  
ՆԱԽԱՐԱՐԻ ՏԵՂԱԿԱԼ

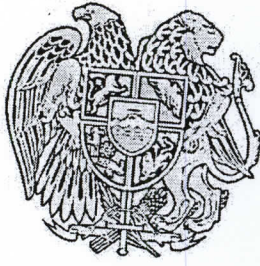

РЕСПУБЛИКА АРМЕНИЯ  
МИНИСТЕРСТВО ОБРАЗОВАНИЯ,  
НАУКИ, КУЛЬТУРЫ И СПОРТА  
ЗАМЕСТИТЕЛЬ МИНИСТРА  
REPUBLIC OF ARMENIA  
MINISTRY OF EDUCATION, SCIENCE,  
CULTURE AND SPORT  
DEPUTY MINISTER

0010, Երևան, Վ. Սարգսյան 3, Կառավարական տուն 2, Հեռ./Тел./Tel.: +374 10 59 96 00, ֆաքս/факс/fax (374 10) 52 73 43,  
0010, Ереван, В. Саргсян 3, Дом правительства 2, 0010, V. Sargsyan 3, Government House 2, Yerevan, secretariat@escs.am, www.escs.am

N 34/14.1/8881-2023

ՔԱՂԱՔԱՑԻ ԳԱԳԻԿ ՄԿՐՏՉՅԱՆԻՆ  
Էլ. հասցե՝ [gagikhpp@mail.ru](mailto:gagikhpp@mail.ru)

Ի պատասխան 05.07.2022 թ. Ձեր գրության

Հարգելի՛ պարոն Մկրտչյան,

Հայտնում ենք, որ «Պատմամշակութային ժառանգության գիտահետազոտական կենտրոն» ՊՈԱԿ-ի մասնագետների ՀՀ Սյունիքի մարզի Սիսիան համայնքի Աշոտավան բնակավայրի Անգեղակոթ-Տուրոս թունելի ելքի տարածքում կատարած ուսումնասիրությամբ (կցվում է) պարզվել է, որ սխեմայով նշված 0.06 հա մակերեսով տարածքում մասնագետների կատարած տեղազննության արդյունքում պարզվել է, որ պատմամշակութային հուշարձաններ առկա չեն, ինչի պատճառով նախարարությունը չի առարկում հողակտորի կատեգորիայի փոփոխությունը:

Միաժամանակ, ՀԷԿ-ի կառուցման հողային աշխատանքների իրականացման ընթացքում անհրաժեշտ է ապահովել նախարարության պատմության և մշակույթի հուշարձանների պահպանության վարչություն տարածքային գործունեության համակարգման բաժնի մասնագետ Գագիկ Նավասարդյանի մասնակցությունը (հեռ.՝ 093057195):

Աողիր՝ 1 ֆայլ:

ՀԱՐԳԱՆՔՈՎ՝

ԱԼՖՐԵԴ ՔՈՉԱՐՅԱՆ

14.04.2023

ԱԼՖՐԵԴ ՔՈՉԱՐՅԱՆ

Signed by: KOCHARYAN ALFRED 3002890618

Կատարող՝ Պատմության և մշակույթի հուշարձանների պահպանության վարչության հուշարձանների ու պատմական միջավայրի պահպանության և օգտագործման գլխավոր մասնագետ Արմինե Ստեփանյան, հեռ.՝ (+374) 010 599 684



ՀԱՅԱՍՏԱՆԻ  
ՀԱՆՐԱՊԵՏՈՒԹՅԱՆ  
ԿՐԹՈՒԹՅԱՆ, ԳԻՏՈՒԹՅԱՆ,  
ՄՇԱԿՈՒՅԹԻ ԵՎ ՍՊՈՐՏԻ  
ՆԱԽԱՐԱՐՈՒԹՅՈՒՆ  
ՆԱԽԱՐԱՐԻ ՏԵՂԱԿԱԼ



РЕСПУБЛИКА АРМЕНИЯ  
МИНИСТЕРСТВО ОБРАЗОВАНИЯ,  
НАУКИ, КУЛЬТУРЫ И СПОРТА

ЗАМЕСТИТЕЛЬ МИНИСТРА

REPUBLIC OF ARMENIA  
MINISTRY OF EDUCATION,  
SCIENCE, CULTURE AND SPORT

DEPUTY MINISTER

0010, Երևան, Վ. Սարգսյան 3, Կառավարական տուն 2, Հեռ./Тел./Tel.010599600, ֆաքս/факс/fax (374 10) 52 73 43,  
0010, Ереван, В. Саргсян 3, Дом правительства 2, 0010, Y. Sargsyan 3, Government House 2, Yerevan, secretariat@escs.am, www.escs.am

N 34114/1130752-2022/25 19 2022թ

«Սյունիքի մարզի Սիսիան համայնքի  
ղեկավարի պաշտոնակատար  
ԱՐՄԵՆ ՀԱԿՈԲՋԱՆՅԱՆԻՆ  
Հասցե՝ ք. Սիսիան, Սիսական փող., 31 շ.

Հարգելի՛ պարոն Հակոբջանյան,

«Կառավարության 2002թ. ապրիլի 20-ի «Պատմության և մշակույթի անշարժ հուշարձանների պետական հաշվառման, ուսումնասիրման, պահպանության, ամրակայման, նորոգման, վերականգնման և օգտագործման կարգը հաստատելու մասին» N 438 որոշմամբ հաստատված կարգի 36-րդ կետի համաձայն՝ Ձեր համաձայնեցմանն ենք ներկայացնում «ԿԳՄՍ նախարարության փորձագիտական հանձնաժողովի դրական եզրակացություն ստացած Սյունիքի մարզի Սիսիան համայնքի Աշոտավան գյուղի ԳՅՈՒՂԱՏԵՂԻ ԱՇՈՏԱՎԱՆ (XIX-XX դդ.) (պետ. ցուցիչ՝ 8.15.1) (Տ) հուշարձանի պահպանական գոտիների նախագիծը:

Առդիր՝ 6-ական օրինակ:

Հարգանքով՝

ԱԼՖՐԵԴ ՔՈՇԱՐՅԱՆ

05.12.2022

X

ԱԼՖՐԵԴ ՔՈՇԱՐՅԱՆ

Signed by: KOCHARYAN ALFRED 3002890618

36. Դաշ-ի պատկերաբանը զարգանալիս  
ընթացքում փոխանցվելու էր ևս նրանում  
վրա հասցրած է վրադարձը ըստ  
ՊՄՀՊ վարչություն ընթացքում համապատասխան պետական  
Կատ.՝ Լ.Ավետիսյան Կառավարության, պետական կառավարության  
Հեռ.՝ 010 599 684 արտադրության և պետական կառավարության





ՀԱՅԱՍՏԱՆԻ ՀԱՆՐԱՊԵՏՈՒԹՅԱՆ  
ԿՐԹՈՒԹՅԱՆ, ԳԻՏՈՒԹՅԱՆ, ՄՇԱԿՈՒՅԹԻ ԵՎ  
ՍՊՈՐՏԻ ՆԱԽԱՐԱՐՈՒԹՅՈՒՆ «ՊԱՏՄԱՄՇԱԿՈՒԹԱՅԻՆ  
ԺԱՌԱՆԳՈՒԹՅԱՆ ԳԻՏԱՀԵՏԱԶՈՏԱԿԱՆ ԿԵՆՏՐՈՆ»  
ՊՈԱԿ

N 01/358 14 հոկտեմբերի 2022թ.

«Կրթության, գիտության, մշակույթի  
և սպորտի նախարարի տեղակալ  
ԱԼՖՐԵԴ ՔՈՉԱՐՅԱՆԻՆ»

Հարգելի՛ պարոն Քոչարյան,

ի կատարումն «ԿԳՄՍ նախարարության 2022 թ. հուլիսի 7-ի N 34/14.1/16128-2022 գրությամբ տրված հանձնարարականի՝ հայտնում ենք, որ «Պատմամշակութային ժառանգության գիտահետազոտական կենտրոն» ՊՈԱԿ-ի գիտաշխատողները, տեղում ուսումնասիրելով «Սյունիքի մարզի Սիսիան համայնքի Աշոտավան բնակավայրի տարածքում հաշվառված Աշոտավան գյուղատեղիի, Եկեղեցի (պետ. ցուցիչ՝ 8.15.1) հուշարձանի և 0.06 հա հողամասում կառուցվելիք ՀԷԿ-ի տարածքները, արձանագրել են, որ այն գտնվում է հուշարձանի պահպանական գոտիների սահմաններից դուրս: Հուշարձանի անվնաս պահպանությունն ապահովելու նպատակով՝ լրամշակվել է հուշարձանի պահպանական գոտիների նախագիծը, որը «Պատմամշակութային ժառանգության գիտահետազոտական կենտրոն» ՊՈԱԿ-ի 28.09.2022 թ. N 01/334 գրությունով ներկայացվել է նախարարություն:

Կից ներկայացնում ենք լուսանկարներ և քարտեզ-սխեմա, որում հստակ սահմանազատված են հուշարձանի ու ՀԷԿ-ի սահմանները:

Առդիր՝ 1 խտաֆայլ:

Հարգանքով՝

Տնօրեն՝

ԽԱՉԻԿ ՀԱՐՈՒԹՅՈՒՆՅԱՆ


Կատ.՝ Ս. Մուսոյան  
Ա. Զուլֆալայան  
Գ. Գյուլամիրյան  
Հեռ.՝ 010 526618



**ԻՐԱՆՈՒԹՅԱՆ ՀԱՏԱԿԱԳԻՉ**  
 22 Սյունիքի մարզի Մխիթան համայնք, Աշոտական բնակավայրի վարչական սահմաններում գտնվող պետական սեփականություն հանդիսացող հողերից հպատակային նշանակությունը հատուկ պահպանվող տարածքներ, գործառնական նշանակությունը պատմամշակութային, կոլտատրային ծածկագիր 09-015-0109-0001/0.06 հա հողամասում փոքր շէնհի կառուցման համար  
 Մասշտաբ 1:2000





Երկարություն/հատված	Հողամասի կոորդինատները		Գծային չափերը
	X	Y	
1	8586279.035	4372184.492	30.00
2	8586308.297	4372191.105	20.00
3	8586312.706	4372171.597	30.00
4	8586283.444	4372164.984	20.00
5	8586279.035	4372184.492	20.00

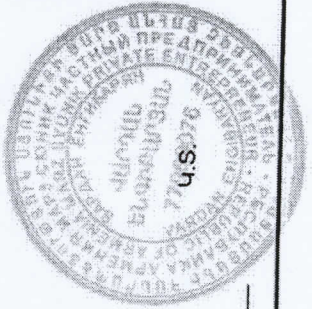


29.06.2022թ.

Կատարող \_\_\_\_\_ Վարչական ենթակայության /Մեծու, ազգանուն/ 0397 տրման ամիսը, ամսաթիվը 04.06.2020թ.  
 Որակավորման վկայականի համարը \_\_\_\_\_ Կարգաչափի համարը 881211365  
 Իրավավարձաբանական անձի \_\_\_\_\_ Կարգաչափի համարը \_\_\_\_\_  
 Կատարող \_\_\_\_\_ Կարգաչափի համարը \_\_\_\_\_

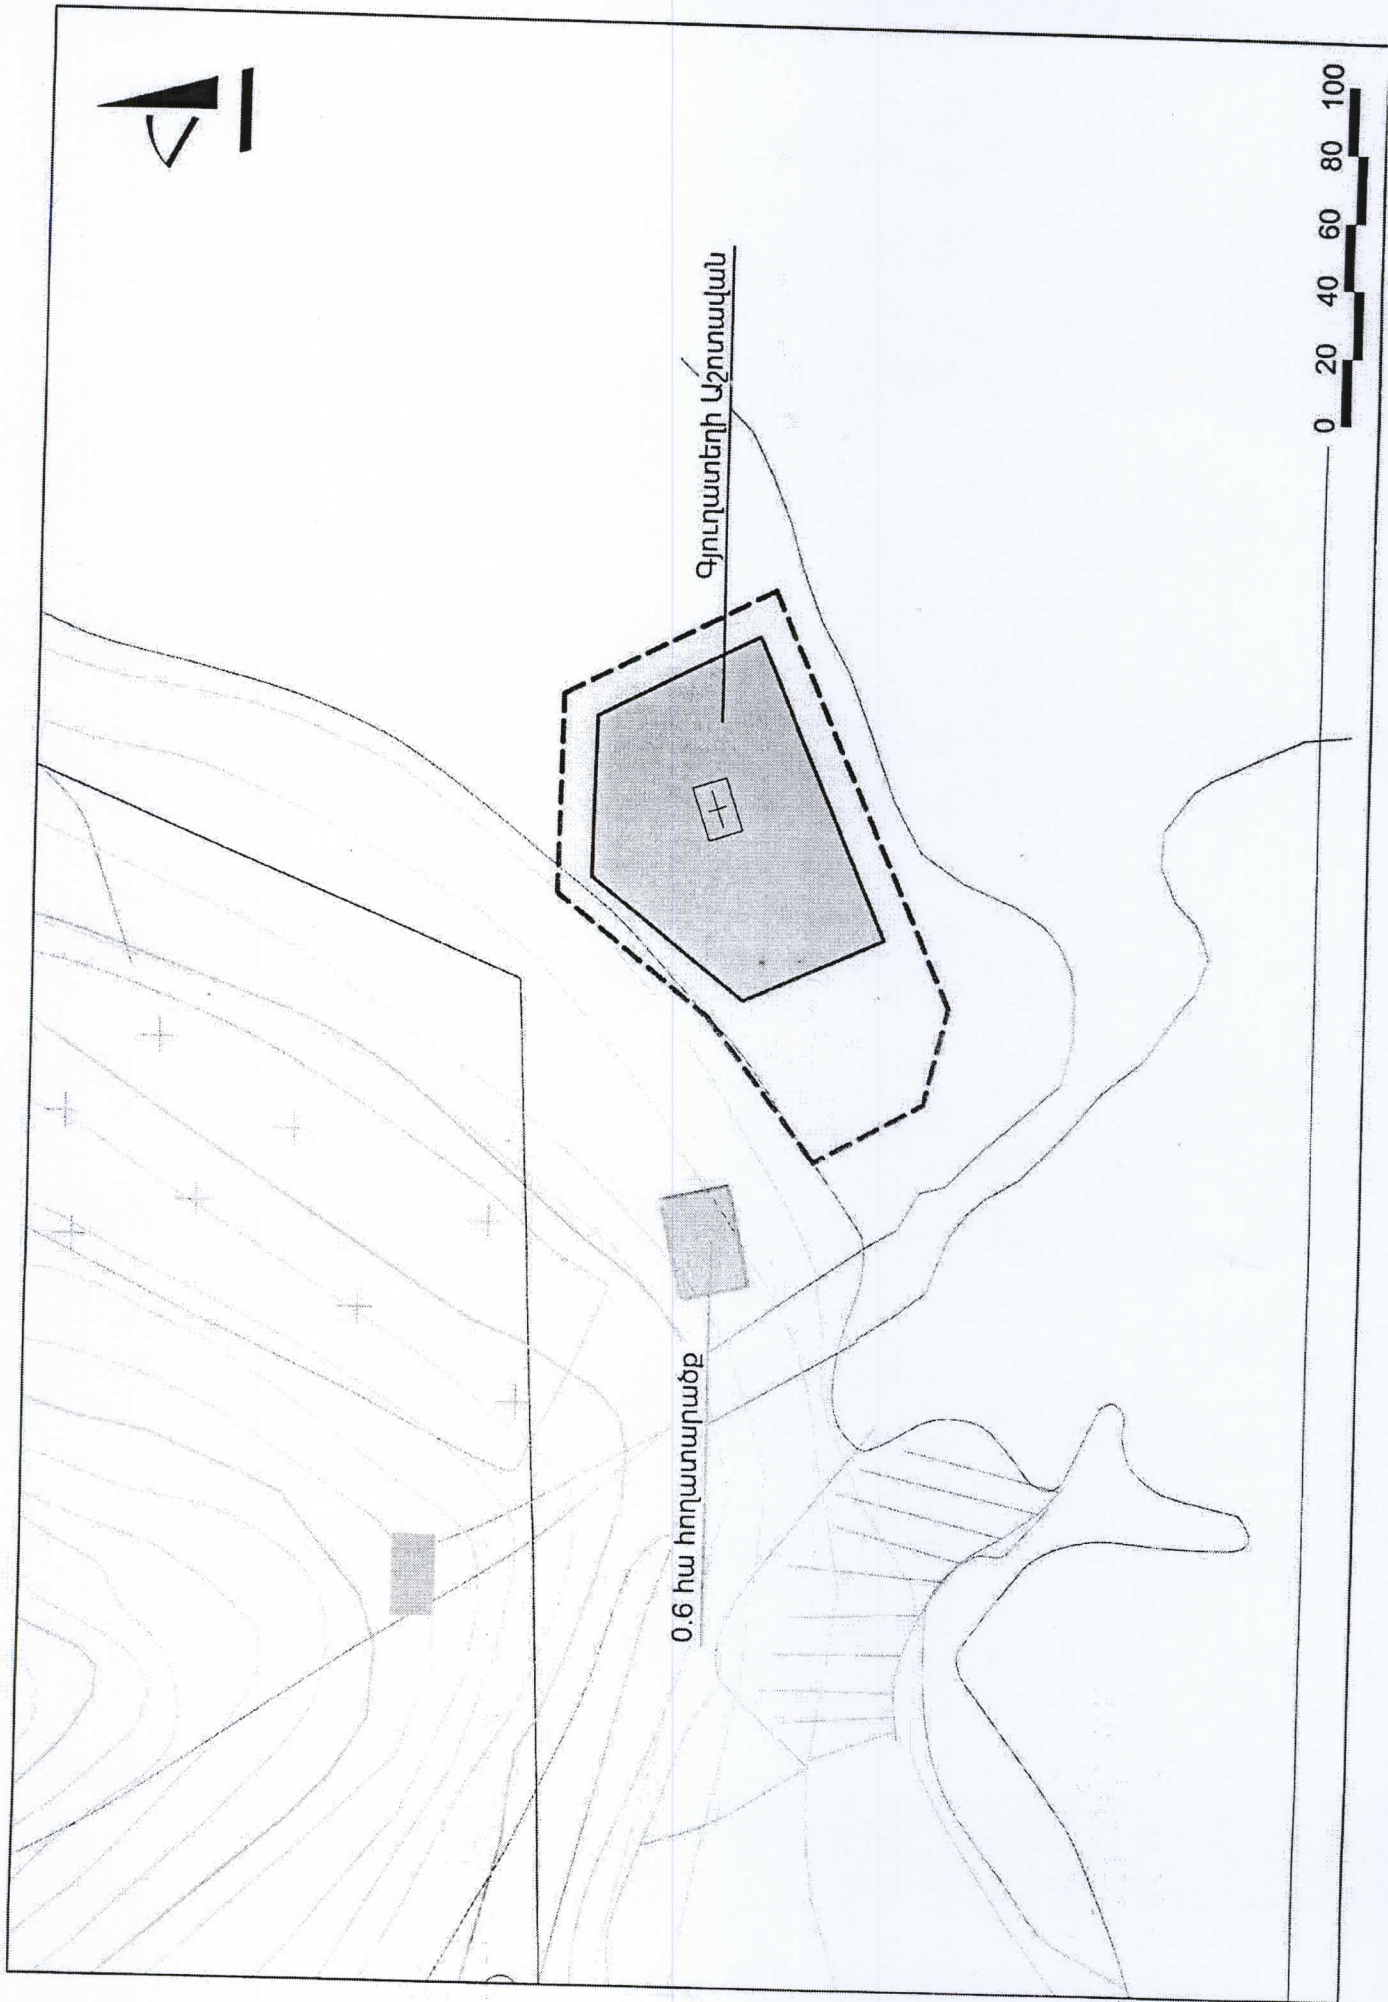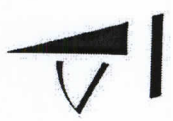


Գյուղատեղի Աշտուական

0.6 հա հողատարածք

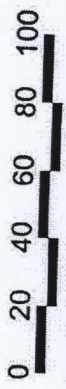



ՀԱՅԱՍՏԱՆԻ  
ՀԱՆՐԱՊԵՏՈՒԹՅԱՆ  
ԿՐԹՈՒԹՅԱՆ, ԳԻՏՈՒԹՅԱՆ,  
ՄՇԱԿՈՒԹՅԱՆ ԵՎ ՍՊՈՐՏԻ  
ՆԱԽԱՐԱՐՈՒԹՅՈՒՆ  
  
ՆԱԽԱՐԱՐԻ ՏԵՂԱԿԱԼ

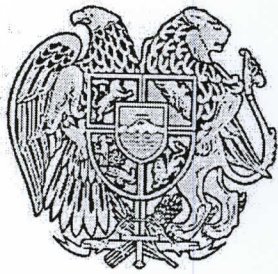

РЕСПУБЛИКА АРМЕНИЯ  
МИНИСТЕРСТВО ОБРАЗОВАНИЯ,  
НАУКИ, КУЛЬТУРЫ И СПОРТА  
ЗАМЕСТИТЕЛЬ МИНИСТРА  
  
REPUBLIC OF ARMENIA  
MINISTRY OF EDUCATION, SCIENCE,  
CULTURE AND SPORT  
DEPUTY MINISTER

0010, Երևան, Վ. Սարգսյան 3, Կառավարական տուն 2, Հեռ./Тел./Tel.: +374 10 59 96 00, ֆաքս/факс/fax (374 10) 52 73 43,  
0010, Ереван, В. Саргсян 3, Дом правительства 2, 0010, V. Sargsyan 3, Government House 2, Yerevan, secretariat@escs.am, www.escs.am

N 34/14.1/8881-2023

ՔԱՂԱՔԱՅԻ ԳԱԳԻԿ ՄԿՐՏՉՅԱՆԻՆ  
Էլ. հասցե՝ [gagikhpp@mail.ru](mailto:gagikhpp@mail.ru)

Ի պատասխան 05.07.2022 թ. Ձեր գրության

**Հարգելի՛ պարոն Մկրտչյան,**

Հայտնում ենք, որ «Պատմամշակութային ժառանգության գիտահետազոտական կենտրոն» ՊՈԱԿ-ի մասնագետների ՀՀ Սյունիքի մարզի Սիսիան համայնքի Աշոտավան բնակավայրի Անգեղակոթ-Տոլորս թունելի ելքի տարածքում կատարած ուսումնասիրությամբ (կցվում է) պարզվել է, որ սխեմայով նշված 0.06 հա մակերեսով տարածքում մասնագետների կատարած տեղազննության արդյունքում պարզվել է, որ պատմամշակութային հուշարձաններ առկա չեն, ինչի պատճառով նախարարությունը չի առարկում հողակտորի կատեգորիայի փոփոխությանը:

Միաժամանակ, ՀԷԿ-ի կառուցման հողային աշխատանքների իրականացման ընթացքում անհրաժեշտ է ապահովել նախարարության պատմության և մշակույթի հուշարձանների պահպանության վարչություն տարածքային գործունեության համակարգման բաժնի մասնագետ Գագիկ Նավասարդյանի մասնակցությունը (հեռ.՝ 093057195):

Առդիր՝ 1 ֆայլ:

ՀԱՐԳԱՆՔՈՎ՝

ԱԼՖՐԵԴ ՔՈՉԱՐՅԱՆ


14.04.2023

ԱԼՖՐԵԴ ՔՈՉԱՐՅԱՆ

Signed by: KOCHARYAN ALFRED 3002890618

Կատարող՝ Պատմության և մշակույթի հուշարձանների պահպանության վարչության հուշարձանների ու պատմական միջավայրի պահպանության և օգտագործման գլխավոր մասնագետ Արմինե Ստեփանյան, հեռ.՝ (+374) 010 599 684

ՀԱՅԱՍՏԱՆԻ  
ՀԱՆՐԱՊԵՏՈՒԹՅԱՆ  
ԿՐԹՈՒԹՅԱՆ, ԳԻՏՈՒԹՅԱՆ,  
ՄՇԱԿՈՒՅԹԻ ԵՎ ՄՊՈՐՏԻ  
ՆԱԽԱՐԱՐՈՒԹՅՈՒՆ  
ՆԱԽԱՐԱՐԻ ՏԵՂԱԿԱԼ

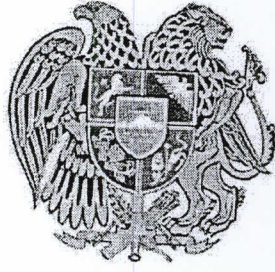

РЕСПУБЛИКА АРМЕНИЯ  
МИНИСТЕРСТВО ОБРАЗОВАНИЯ,  
НАУКИ, КУЛЬТУРЫ И СПОРТА  
ЗАМЕСТИТЕЛЬ МИНИСТРА  
REPUBLIC OF ARMENIA  
MINISTRY OF EDUCATION,  
SCIENCE, CULTURE AND SPORT  
DEPUTY MINISTER

0010, Երևան, Վ. Սարգսյան 3, Կառավարական տուն 2, Հեռ./Тел./Tel.: +374 10 59 96 00, ֆաքս/факс/fax (374 10) 52 73 43,  
0010, Ереван, В. Саргсян 3, Дом правительства 2, 0010, V. Sargsyan 3, Government House 2, Yerevan, minister@escs.am, www.escs.am

N 34/Մ. 1/17596-2022 ՄԳ,  
«-----» -----2022 թ.

ՔԱՂԱՔԱՑԻ ԳԱԳԻԿ ՄԿՐՏՉՅԱՆԻՆ  
Էլ. հասցե՝ gagikhpp@mail.ru


Հարգելի՛ պարոն Մկրտչյան,

Ի պատասխան 2022 թ. հուլիսի 5-ի Ձեր գրության՝ հայտնում ենք, որ ՀՀ Սյունիքի մարզի Սիսիան համայնքի Աշոտավան բնակավայրում ՀԷԿ-ի կառուցման նպատակով նախատեսված 0.06 հա տարածքում ուսումնասիրություն իրականացնելու համար հանձնարարական է տրվել «Պատմամշակութային ժառանգության գիտահետազոտական կենտրոն» ՊՈԱԿ-ին:

Ուսումնասիրությունների արդյունքների մասին Ձեզ կտեղեկացնենք լրացուցիչ:

Հարգանքով՝

ԱԼՖՐԵԴ ՔՈՉԱՐՅԱՆ

 Восстановимая подпись

X 

ԱԼՖՐԵԴ ՔՈՉԱՐՅԱՆ

Подписано: KOCHARYAN ALFRED 3002890618

ՊՄՀՊ վարչություն  
Կատ.՝ Արմինե Ստեփանյան  
Հեռ.՝ 010 599 684



ՀՀ Կրթության, Գիտության, Մշակույթի և  
Սպորտի նախարար՝

Պրն. Վահրամ Դումանյանին

Սյունիքի մարզի Գորիս քաղաքի  
Անկախության 33 տան բնակիչ՝

Գագիկ Մկրտչյանից

### Դ ի մ ու մ

Մեծարգո պարոն Դումանյան,

Լինելով հայկական էներգահամակարգի երկարամյա աշխատակից, ցանկություն ունեմ  
օգտագործել առկա ջրային ռեսուրսների պոտենցիալը և կառուցել փոքր ՀԷԿ Սյունիքի մարզի  
Միսիան համայնքի Աշոտավան բնակավայրում: Կառուցվող փոքր ՀԷԿ-ի տարածքը 0,06Հա  
չափաքանակով գտնվում է Անգեղակոթ-Տոլորս տեղափոխող թունելի ելքի տարածքում,  
Տոլորսի ջրամբարի մոտ: Նշված տարածքը գտնվում է պետական սեփականություն  
հանդիսացող (նպատակային նշանակությունը՝ հատուկ պահպանվող տարածքներ,  
գործառնական նշանակությունը՝ պատմամշակութային, կադաստրային ծածկագիրը՝ 09-015-  
0109-0001/0,06հա):

Անգեղակոթ-Տոլորս տեղափոխող թունելի ելքի ջրատարը և ջրթող կառույցները ներառված  
չեն կադաստրի քարտեզներում, բայց իրականում կան:

Նշված կառույցները նախագծվել են 1964թ-ին և կառուցվել ու հանձնվել շահագործման  
1977թ-ին: Թունելի թողունակությունը 22մ³/վրկ է և տարեկան տեղափոխվող ջրի քանակը  
250մլն.մ³ է: Թունելի կառուցման ընթացքում այդ տարածքը կառուցապատվել է մոտ 50մ  
տրամագծով և 10մ խորությամբ: Բացի դրանից 45 տարվա ընթացքում փոփոխության է  
ենթարկվել այդ տարածքի մակերևույթի ռելիեֆը:

Խնդրում եմ Ձեր հանձնարարությունը համապատասխան ստորաբաժանմանը տվյալ  
տարածքի (Աշոտավան համայնքի) պատմամշակութային հուշարձանի պահպանական զոտու  
սահմանները ճշտելու համար:

Կից ներկայացվում է.

1. Իրադրության հատակագիծ - 1 հատ
2. Թունելի ելքի նկարներ - 2 հատ
3. Տարածքի արբանյակային նկարներ - 1 հատ
4. Տոլորսի ջրամբարի գծագիրը - 1 հատ

Դիմող՝

Էլ. հասցե՝

Հեռախոս՝


Գ. Մկրտչյան

[gagikhpp@mail.ru](mailto:gagikhpp@mail.ru)

095 01 70 30

04.07.2022թ.

ՀԱՅԱՍՏԱՆԻ  
ՀԱՆՐԱՊԵՏՈՒԹՅԱՆ  
ԿՐԹՈՒԹՅԱՆ, ԳԻՏՈՒԹՅԱՆ,  
ՄՇԱԿՈՒՅԹԻ ԵՎ ՍՊՈՐՏԻ  
ՆԱԽԱՐԱՐՈՒԹՅՈՒՆ  
ՆԱԽԱՐԱՐԻ ՏԵՂԱԿԱԼ

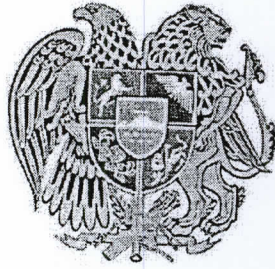

РЕСПУБЛИКА АРМЕНИЯ  
МИНИСТЕРСТВО ОБРАЗОВАНИЯ,  
НАУКИ, КУЛЬТУРЫ И СПОРТА  
ЗАМЕСТИТЕЛЬ МИНИСТРА

REPUBLIC OF ARMENIA  
MINISTRY OF EDUCATION,  
SCIENCE, CULTURE AND SPORT

DEPUTY MINISTER

0010, Երևան, Վ. Սարգսյան 3, Կառավարական տուն 2, Հեռ./Տեղ./Tel.: +374 10 59 96 00, ֆաքս/факс/fax (374 10) 52 73 43,  
0010, Ереван, В. Саргсян 3, Дом правительства 2, 0010, V. Sargsyan 3, Government House 2, Yerevan, minister@escs.am, www.escs.am

N \_\_\_\_\_ «\_\_\_\_\_» \_\_\_\_\_ 2022 թ.

ՔԱՂԱՔԱՑԻ ԳԱԳԻԿ ՄԿՐՏՉՅԱՆԻՆ  
Էլ. հասցե՝ gagikhpp@mail.ru


Հարգելի՛ պարոն Մկրտչյան,

Ի պատասխան 2022 թ. հուլիսի 5-ի Ձեր գրության՝ հայտնում ենք, որ ՀՀ Սյունիքի մարզի Սիսիան համայնքի Աշոտավան բնակավայրում ՀԷԿ-ի կառուցման նպատակով նախատեսված 0.06 հա տարածքում ուսումնասիրություն իրականացնելու համար հանձնարարական է տրվել «Պատմամշակութային ժառանգության գիտահետազոտական կենտրոն» ՊՈԱԿ-ին:

Ուսումնասիրությունների արդյունքների մասին Ձեզ կտեղեկացնենք լրացուցիչ:

Հարգանքով՝

ԱԼՖՐԵԴ ՔՈՉԱՐՅԱՆ

 Восстановимая подпись

X

ԱԼՖՐԵԴ ՔՈՉԱՐՅԱՆ


Подписано: KOCHARYAN ALFRED 3002890618

ՊԱՀՊ վարչություն  
Կատ.՝ Արմինե Ստեփանյան  
Հեռ.՝ 010 599 684




1: 10.000

524.0

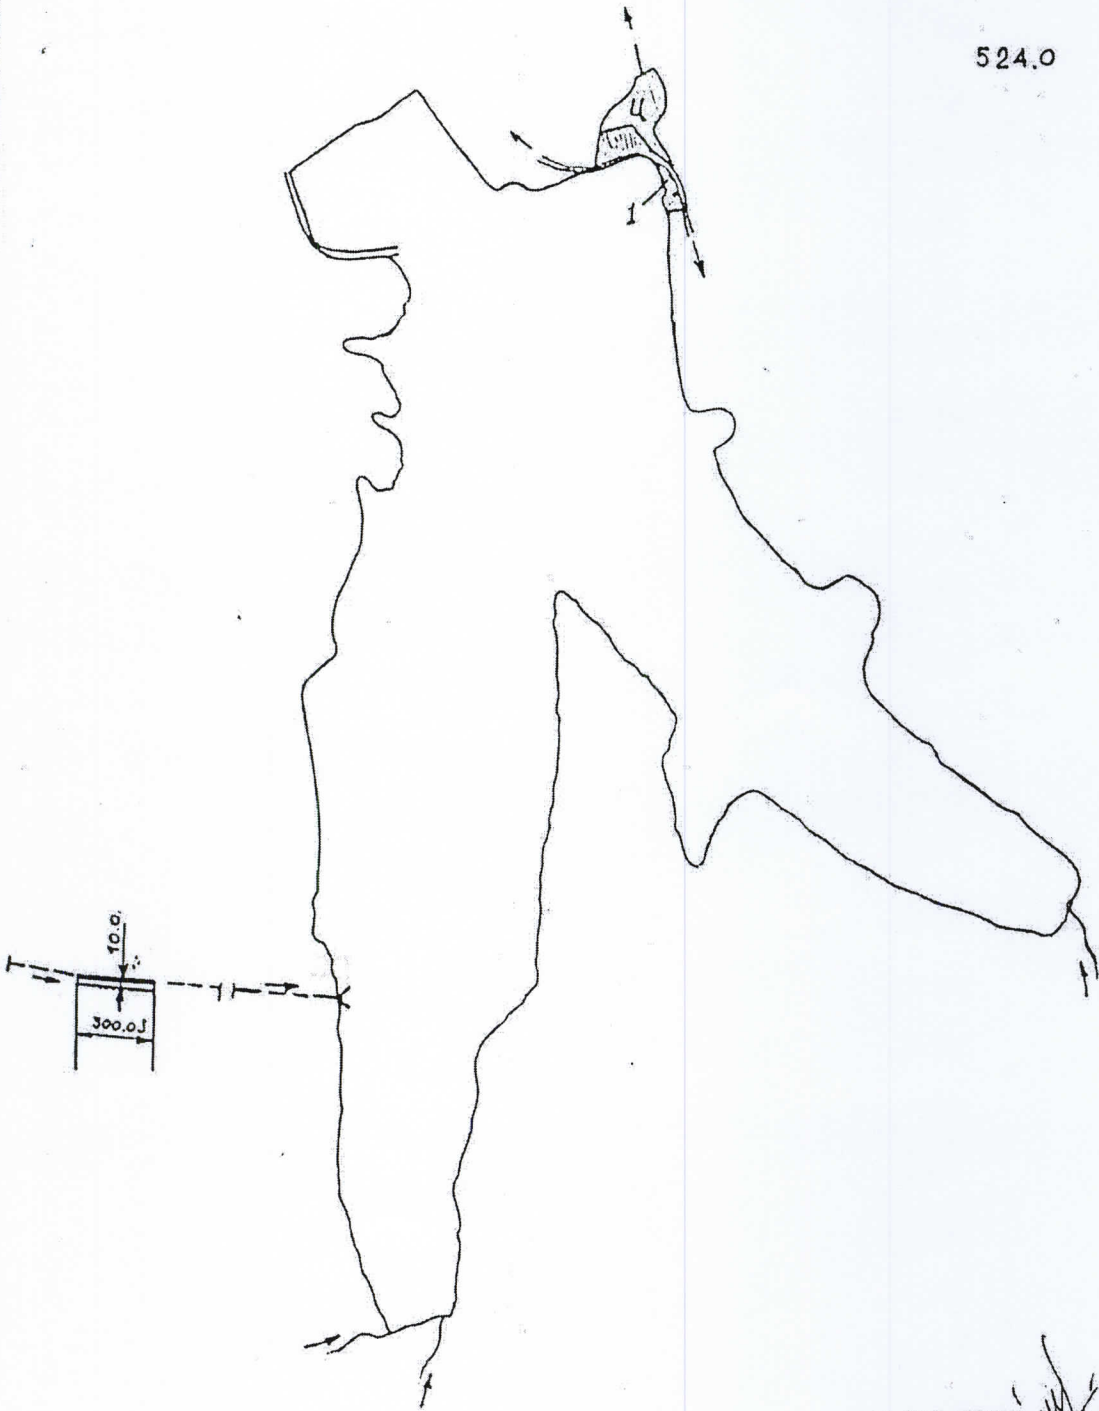

(ստորագրություն)

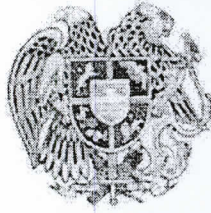

# ՀԱՅԱՍՏԱՆԻ ՀԱՆՐԱՊԵՏՈՒԹՅԱՆ ՍՅՈՒՆԻՔԻ ՄԱՐԶԻ ՍԻՍԻԱՆԻ ՀԱՄԱՅՆՔԻ ՂԵԿԱՎԱՐ


Ք. Սիսիան, Սիսական 31  
Հեռախոս (0283) 2-33-30 ֆաքս (0283) 2-33-30  
էլ. հասցե <http://www.sisian.am/>  
էլ. փոստ [sisiancity@sisian.am](mailto:sisiancity@sisian.am), [sisian.syunig@mta.gov.am](mailto:sisian.syunig@mta.gov.am)


Թիվ 3287  
16 դեկտեմբերի 2022թ.

ԳԱԳԻԿ ՄԿՐՏՉՅԱՆԻՆ  
ՀՀ ՍՅՈՒՆԻՔԻ ՄԱՐԶ, ԳՈՐԻՍ ՀԱՄԱՅՆՔ  
ԱՆԿԱԽՈՒԹՅԱՆ Փ. ՏՈՒՆ 33

Ի պատասխան Ձեր 2022 թվականի դեկտեմբերի 12-ի դիմումի տրամադրում ենք ՀՀ կրթության, գիտության, մշակույթի և սպորտի նախարարի տեղակալ Ալֆրեդ Քոչարյանի 05.12.2022թ. թիվ 34/14.1/30755-2022 գրության պատճենը, իսկ կից ֆայլերը գտնվում են ուսումնասիրության փուլում:

Առդիր՝ 1 թերթ:

Համայնքի ղեկավարի  
պարտականությունները կատարող՝  Կ. Հովհաննիսյան

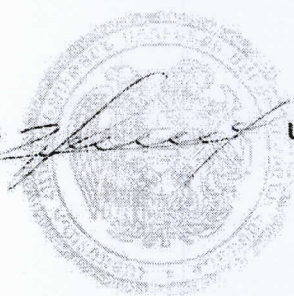

Կար. Հ. Բլրույան  
+37428323330



