


Հաստատում եմ
 Միսիան համայնքի ղեկավարի պաշտոնակատար
ԱՐՄԵՆ ՀԱՎՈՐԱԳՈՒՑԱԿՆԵՑԱՄԻՆ
 անուն, ազգանուն, հայրանուն

ՀՈՂԱՄԱՍԻ ՀԱՏԱԿԱԳԻԾ
 ՀՀ Մյուսիքի մարզ, Միսիան համայնք, գ. Շաքի,
 Մարզ, համայնք, հասցե
 Հողիատկազմման հիմքը

Մեխանիզմներ Միսիան համայնք
 անուն, ազգանուն

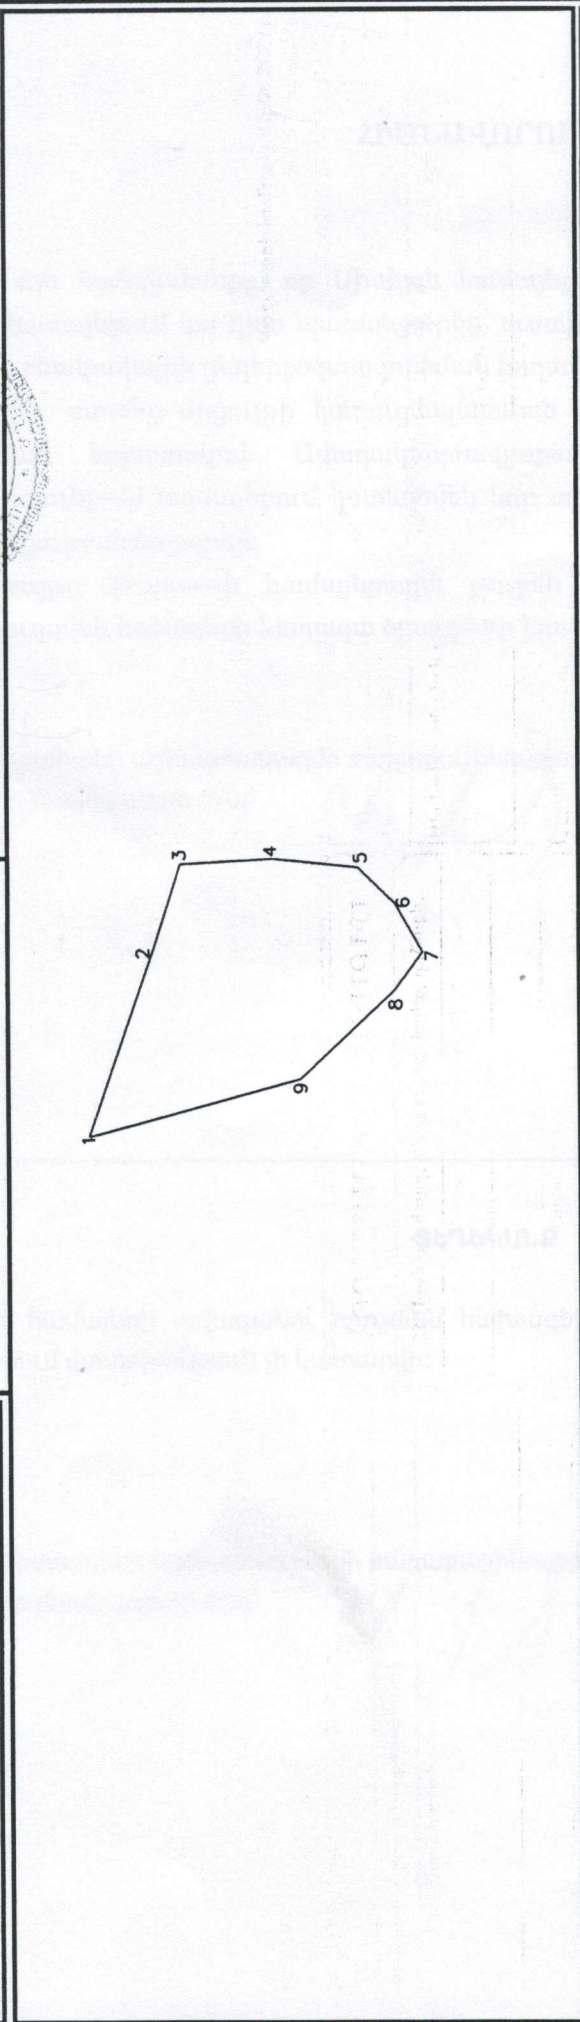

Մասշտաբ 1:5000

Վարդան Ենգիբարյան
 N 0397

Վարդան Ենգիբարյան Ա/2
 77969076

Որակավորում ունեցող անձ
 Որակավորում վկայականի համարը
 Ստորագրություն
 Բրավավանական անձի անվանումը
 շ.Վ.Հ.

Ստորագրություն
 ամիս, ամսաթիվ
 26.05.2022թ
 հատակագծի կազմման
 30.05.2022թ

Շրջափորձ (բեկման) կետեր	Կոորդինատներ		Գծային չափերը (մ)
	X	Y	
1	8587475.9934	4381806.7821	113.66
2	8587583.1929	4381768.9935	57.28
3	8587637.5977	4381751.0582	55.40
4	8587640.3127	4381695.7264	51.27
5	8587634.6196	4381644.7746	30.86
6	8587613.0333	4381622.7213	

1.98837

09-070-0146-0022
 Արդյունաբերության, ընդերքօգտագործման և այլ արտադրական տարածքներ

Նպատակային նշանակությունը
 Հողերի օգտագործման

Գործարանական նշանակություն
 Լուսցուցիչ նշումներ

