


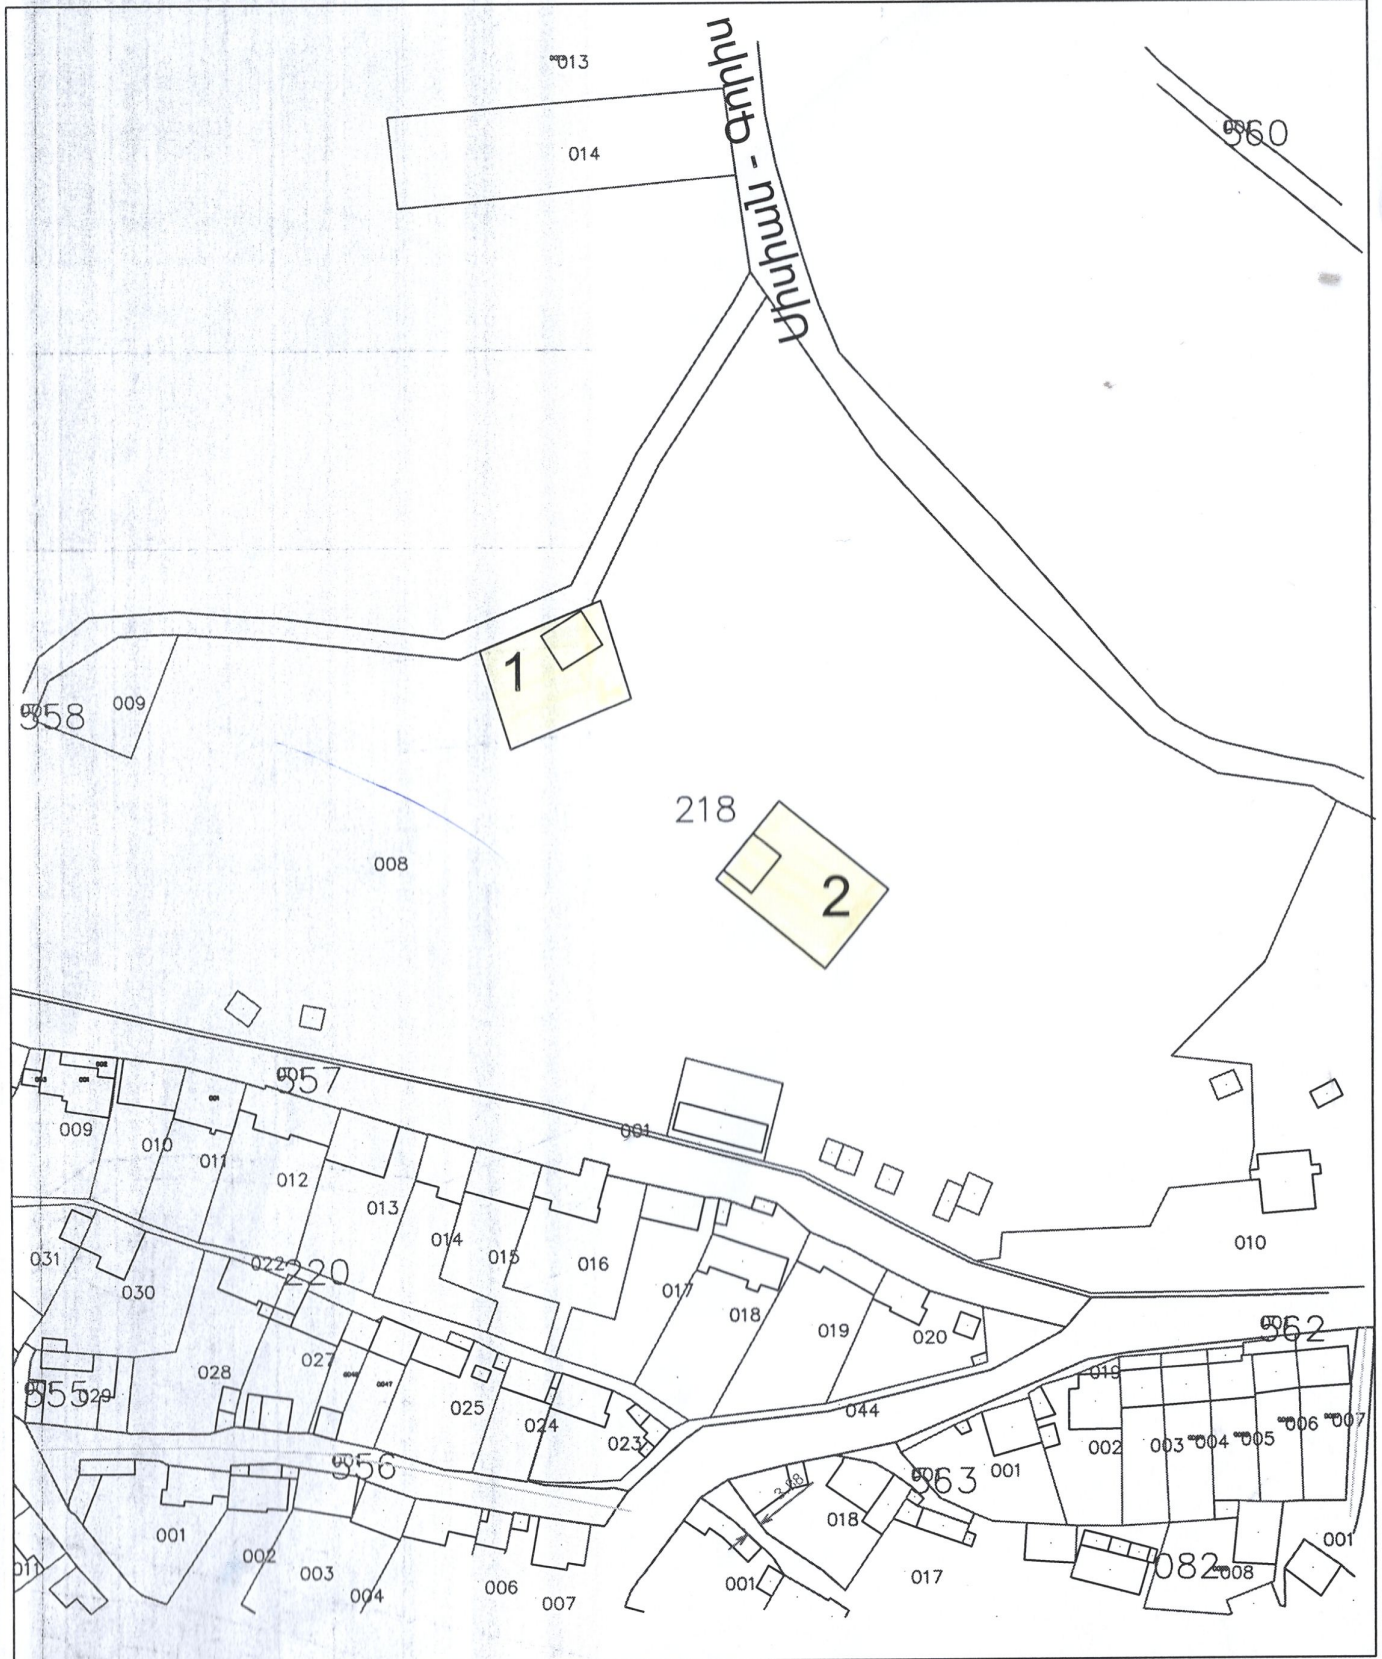

1 Բառակացվող տարածք 875 քմ

2 Բառակացվող տարածք 875 քմ

Սիսիանի համայնքի ղեկավար՝

Ա. Սարգսյան



Սիսիանի համայնքի ղեկավար՝

Ա. Սարգսյան

1,2,3,4 Բաժանվող տարածքներ 30 քմ


5 Բաժանվող տարածք 24 քմ



1	Հատկացվող տարածք	303քմ
2	Հատկացվող տարածք	20քմ
3	Հատկացվող տարածք	20քմ

Սիսիանի համայնքի ղեկավար՝


Ա. Սարգսյան

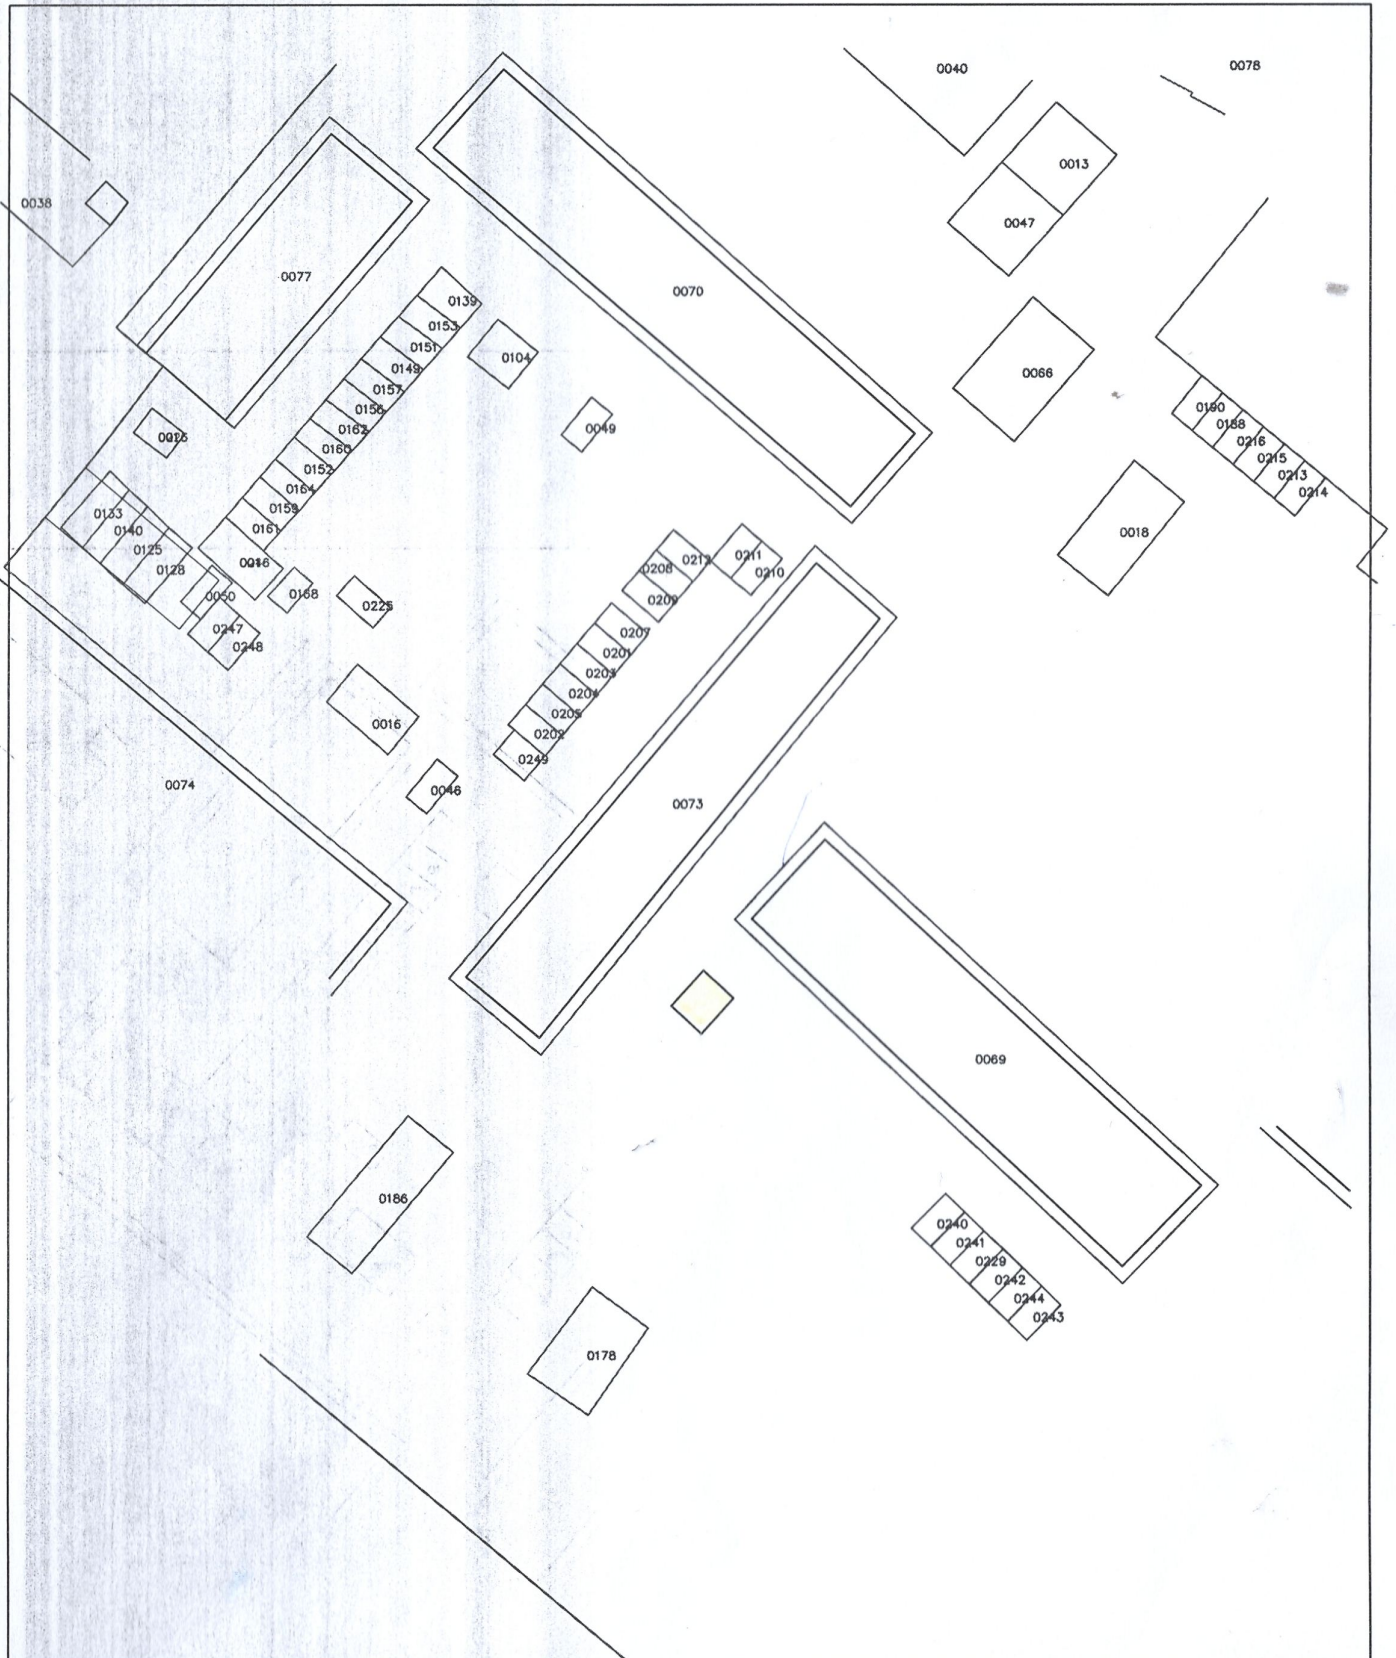

Բառակցվող տարածք 30 քմ

Սիսիանի համայնքի ղեկավար՝

Ա. Սարգսյան

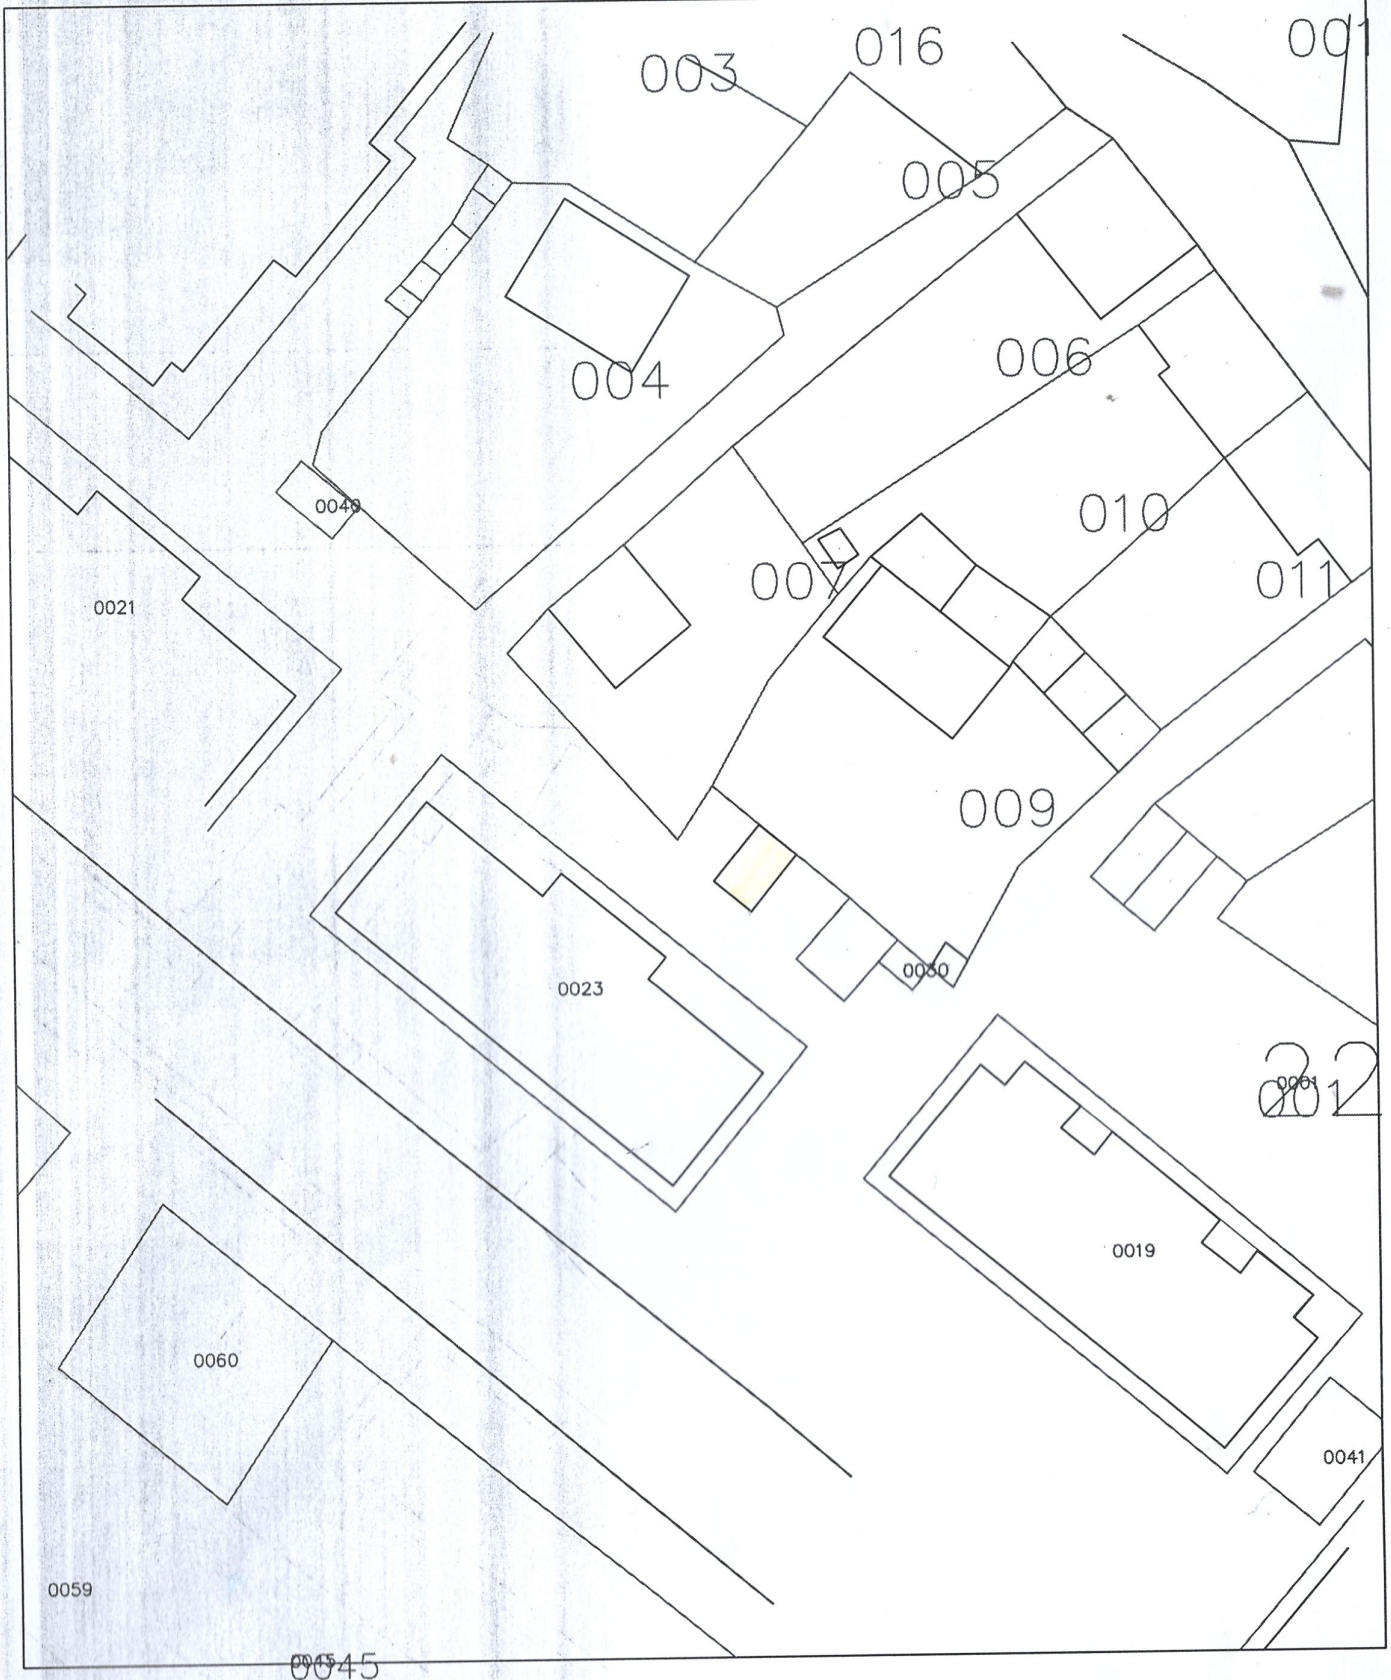


Հատկացվող տարածք 24քմ

Սիսիանի համայնքի ղեկավար՝

Ա. Սարգսյան



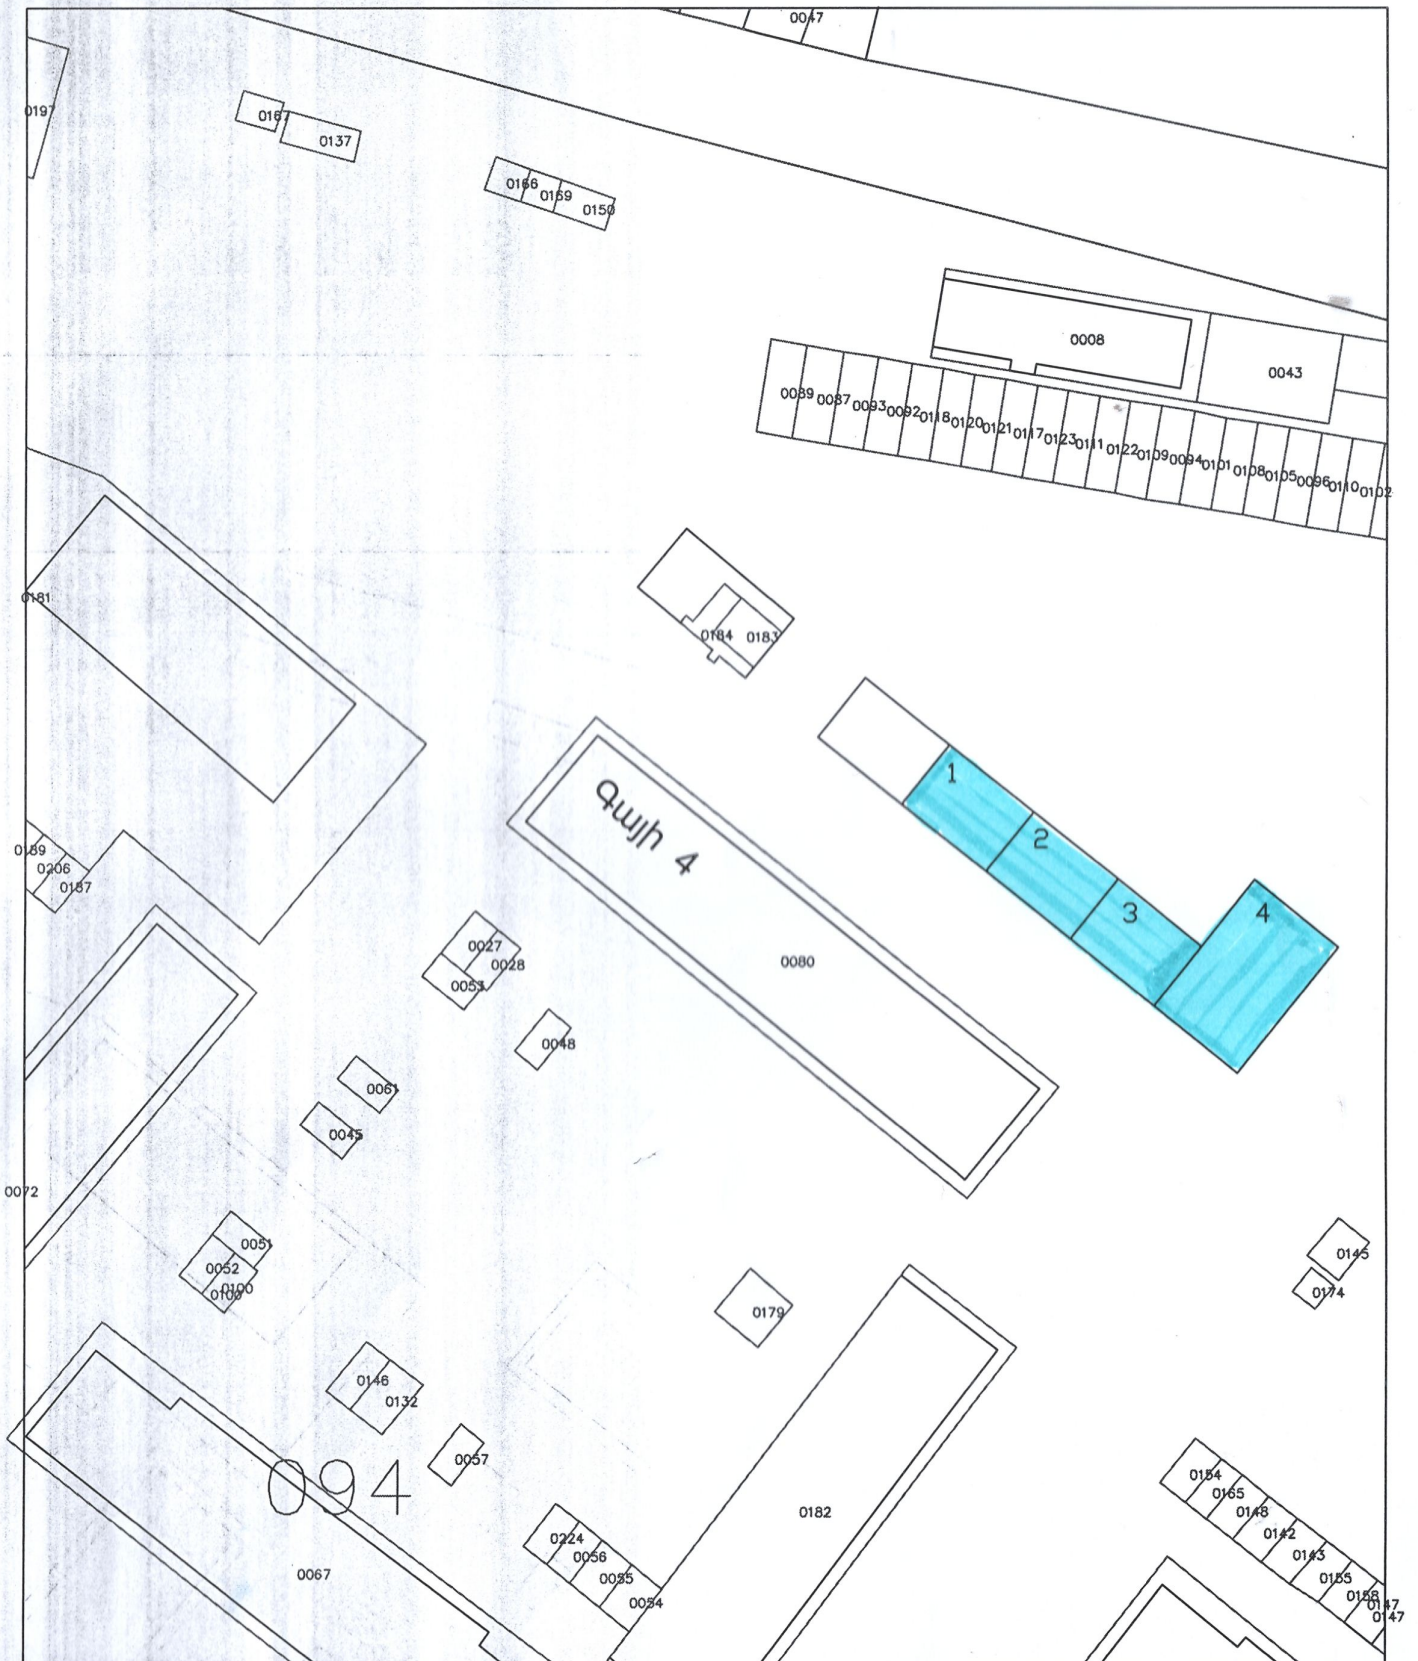

- ԸՍ՝
- Բաժնեցիների տարածք 1,2,3 102քմ
 - Բաժնեցիների տարածք 4 216քմ

Մխիթանի համայնքի ղեկավար՝

Ա. Սարգսյան