
 Բառկացվող տարածք 30քմ


Սիսիանի համայնքի ղեկավար



Ա. Սարգսյան

Հավելված 2
 ՀՀ Սյունիքի մարզի
 Սիսիանի համայնքի ավագանու
 2018թ. ապրիլի 12-ի թիվ 40 - Ա որոշման

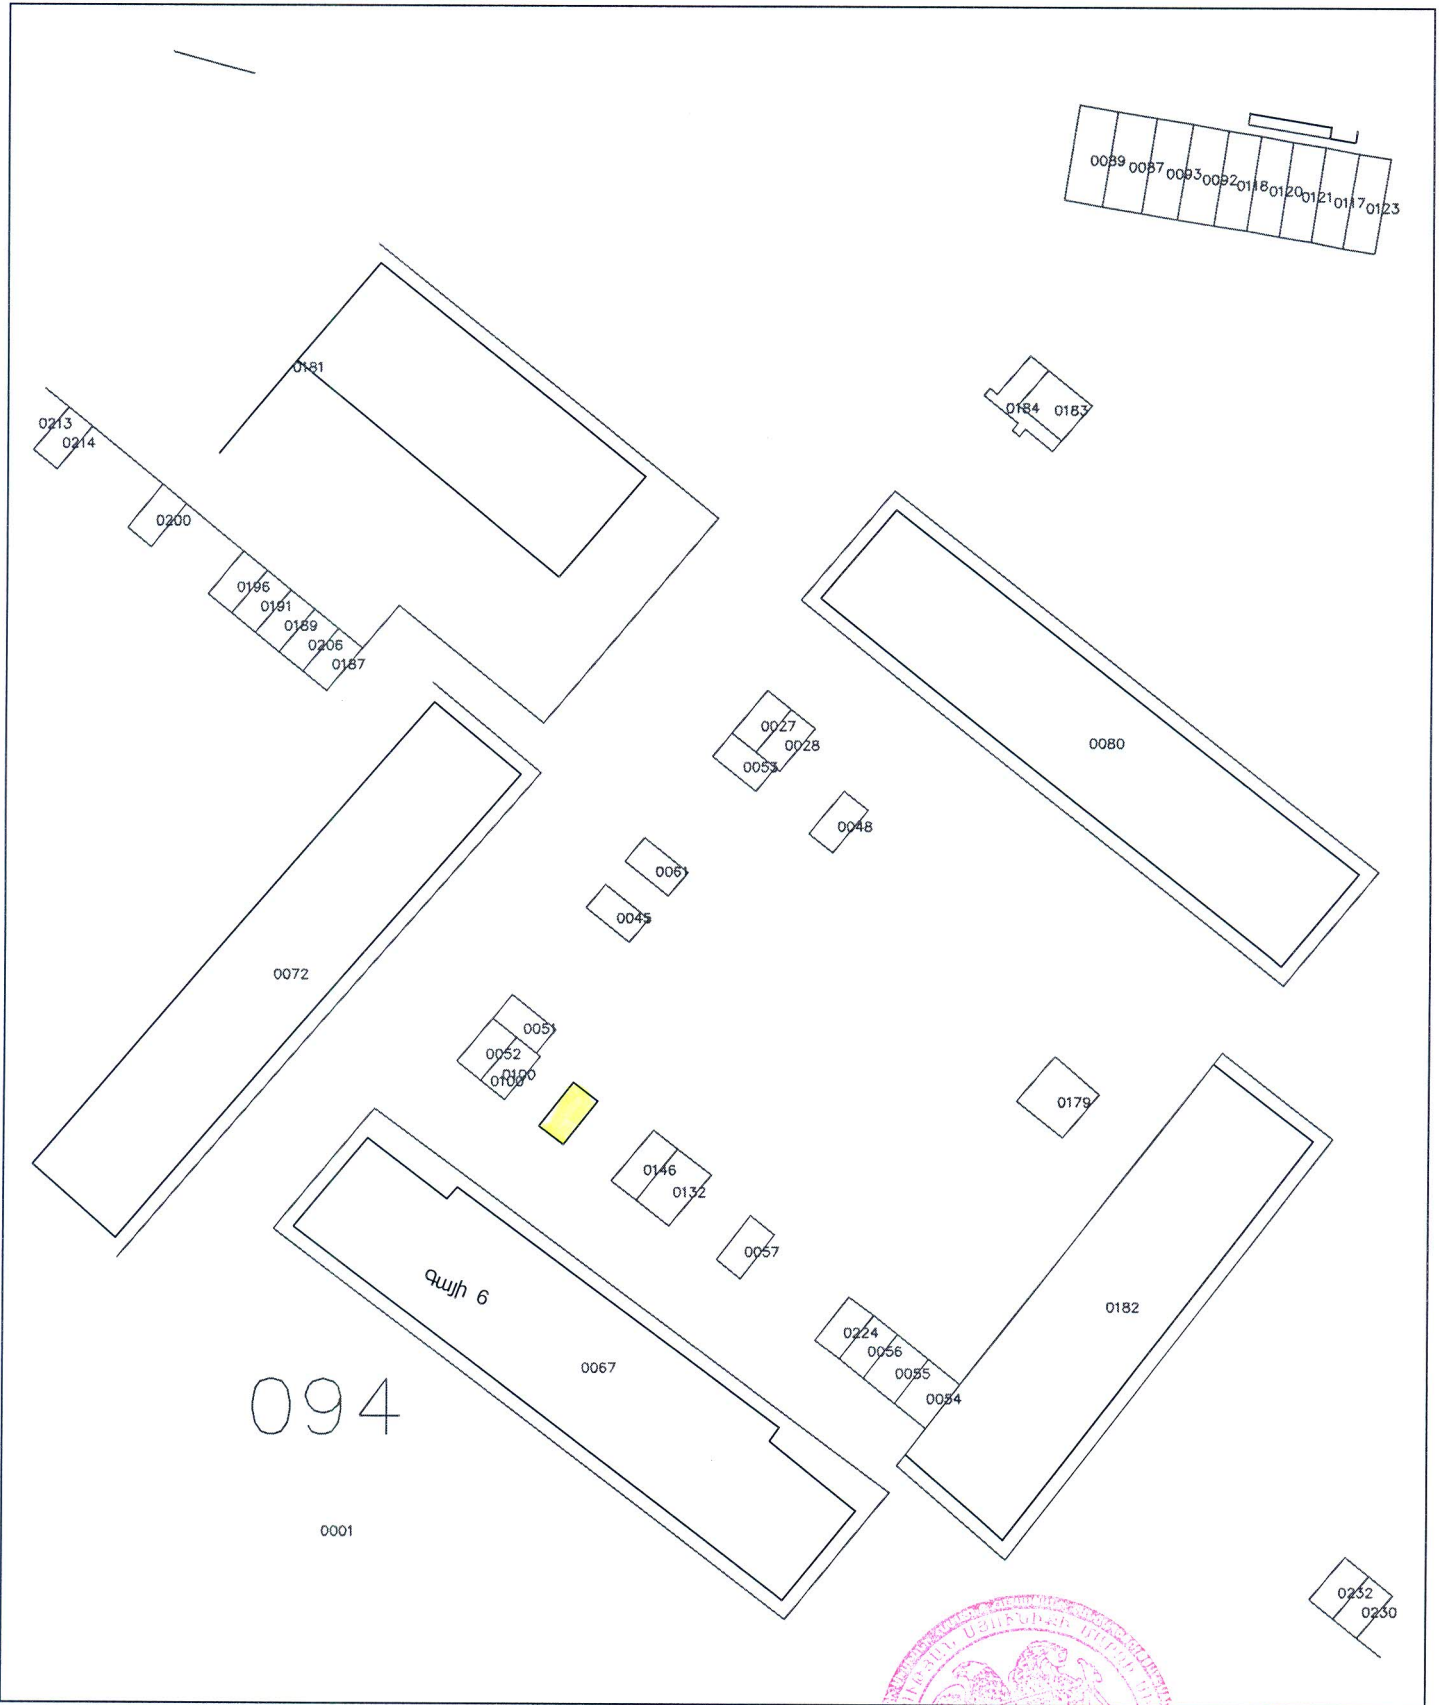

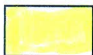
 Բառակցվող տարածք 20քմ

Սիսիանի համայնքի ղեկավար




Ա. Սարգսյան




 Զատկացվող տարածք 65քմ

Սիսիանի համայնքի ղեկավար  Ա. Սարգսյան




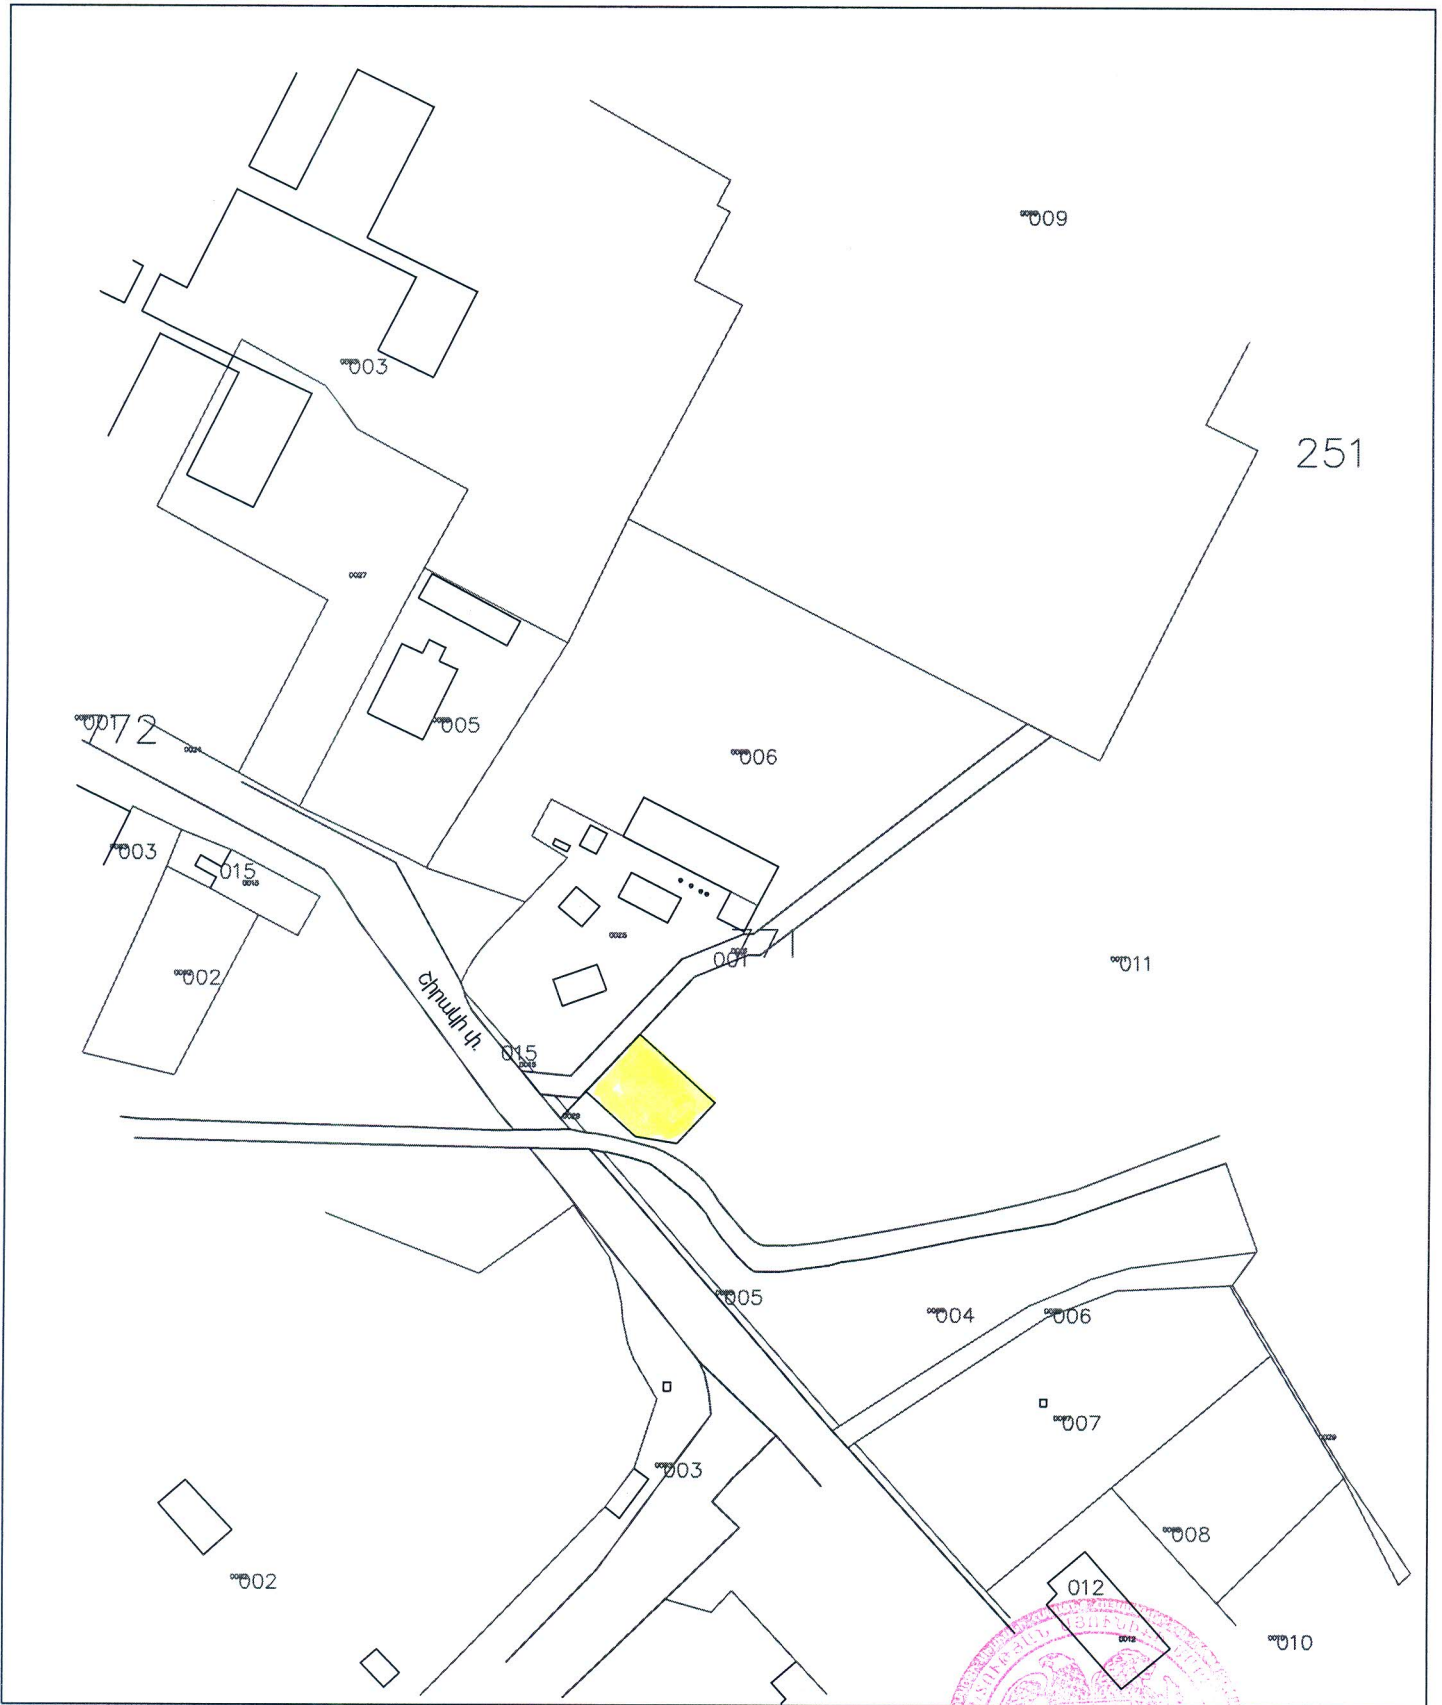


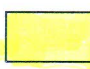 Հատկացվող տարածք 355քմ


Միսիանի համայնքի ղեկավար  Ա. Սարգսյան



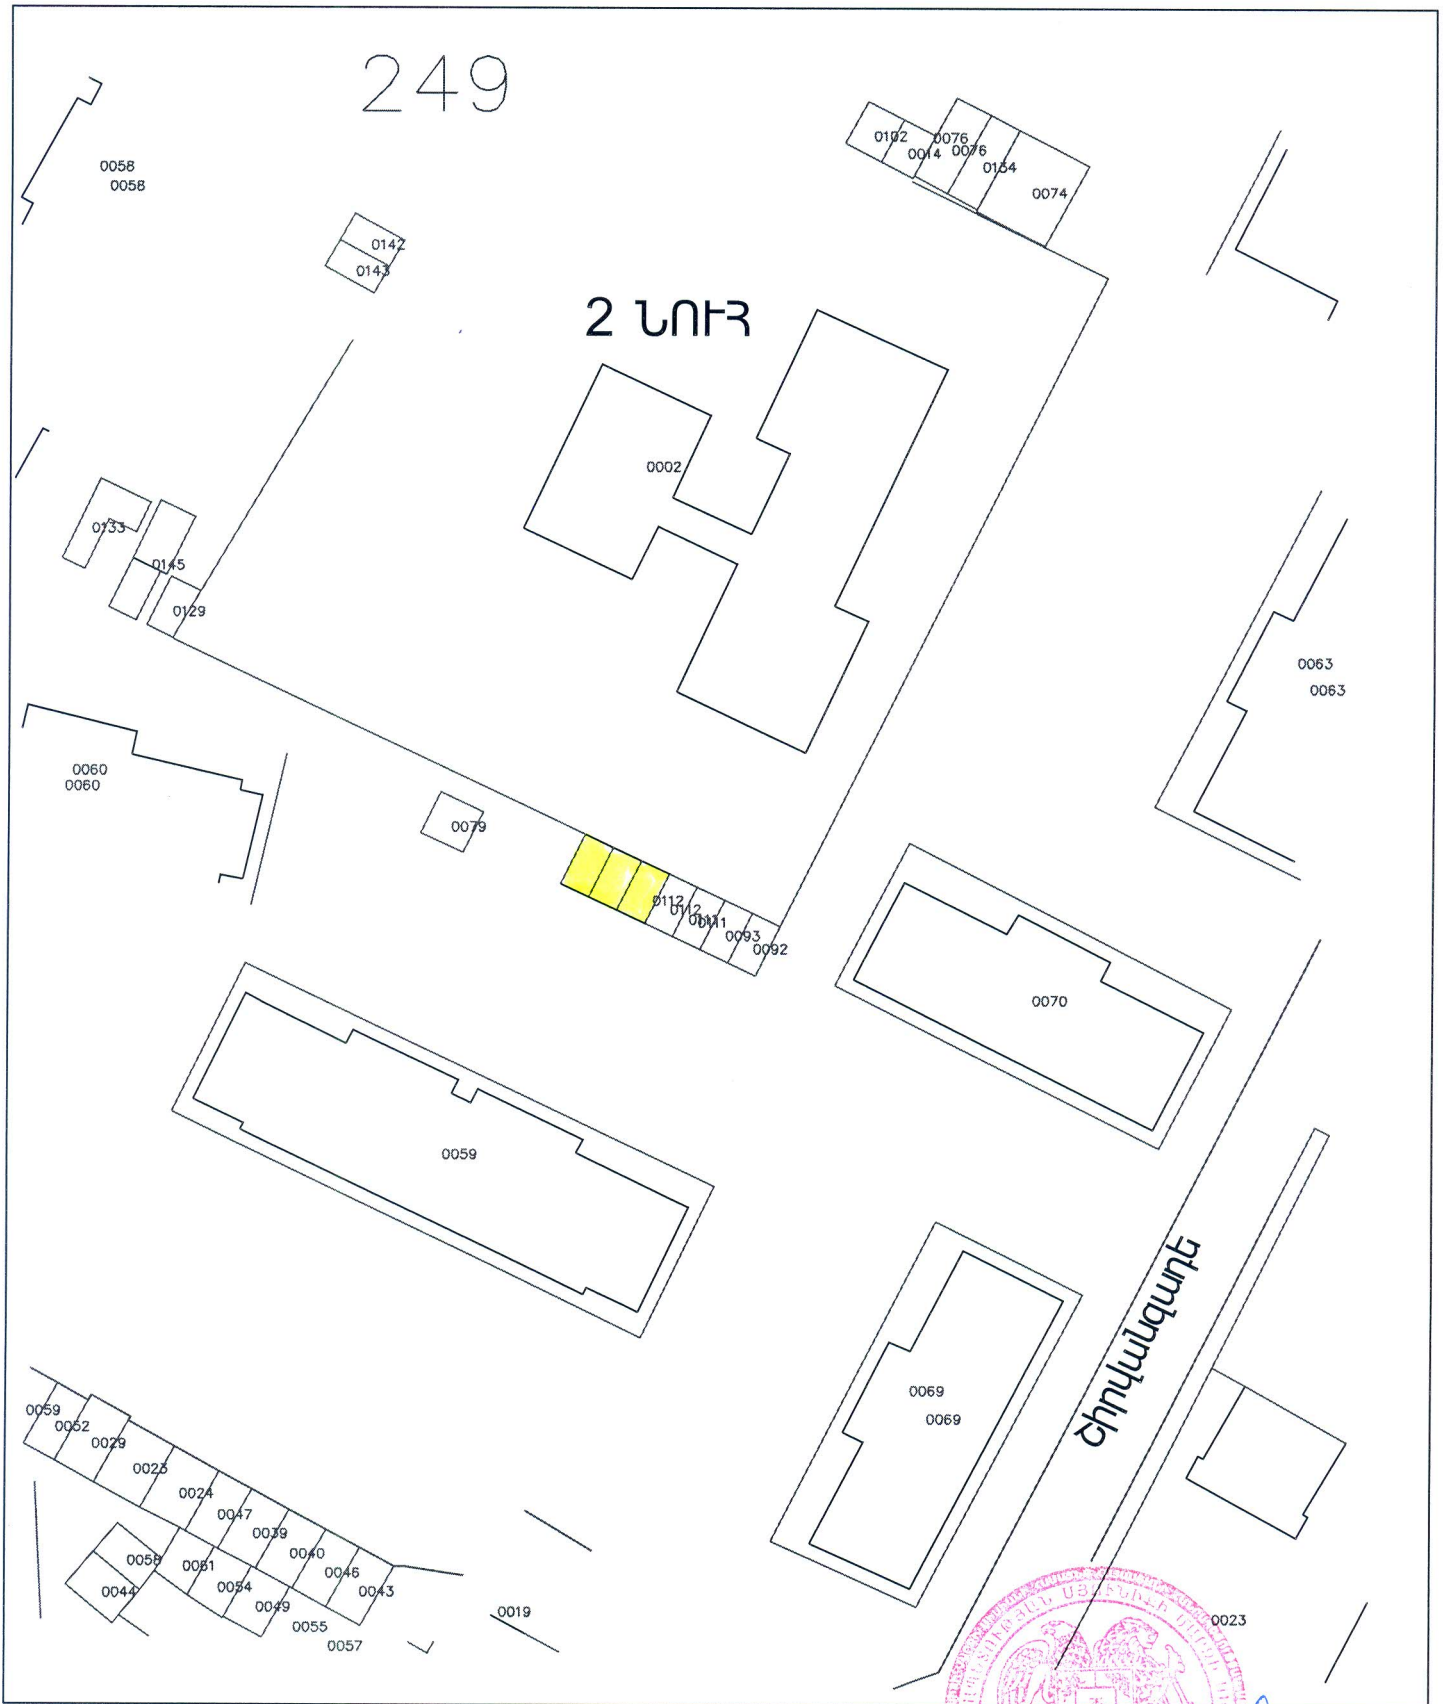

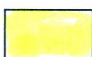
 Հատկացվող տարածքներ 20քմ

Սիսիանի համայնքի ղեկավար

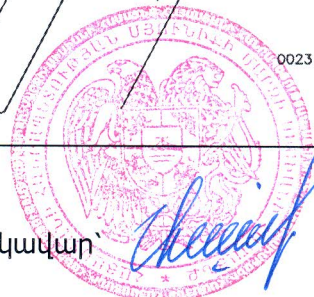


Ա. Սարգսյան

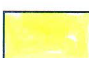

 Հատկացվող տարածքներ 108քմ

Միսիանի համայնքի ղեկավար

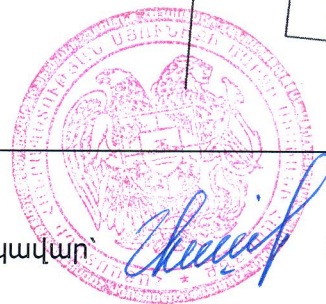

Ա. Սարգսյան





 Հատկացվող տարածքներ 20 քմ

Սիսիանի համայնքի ղեկավար

Ա. Սարգսյան



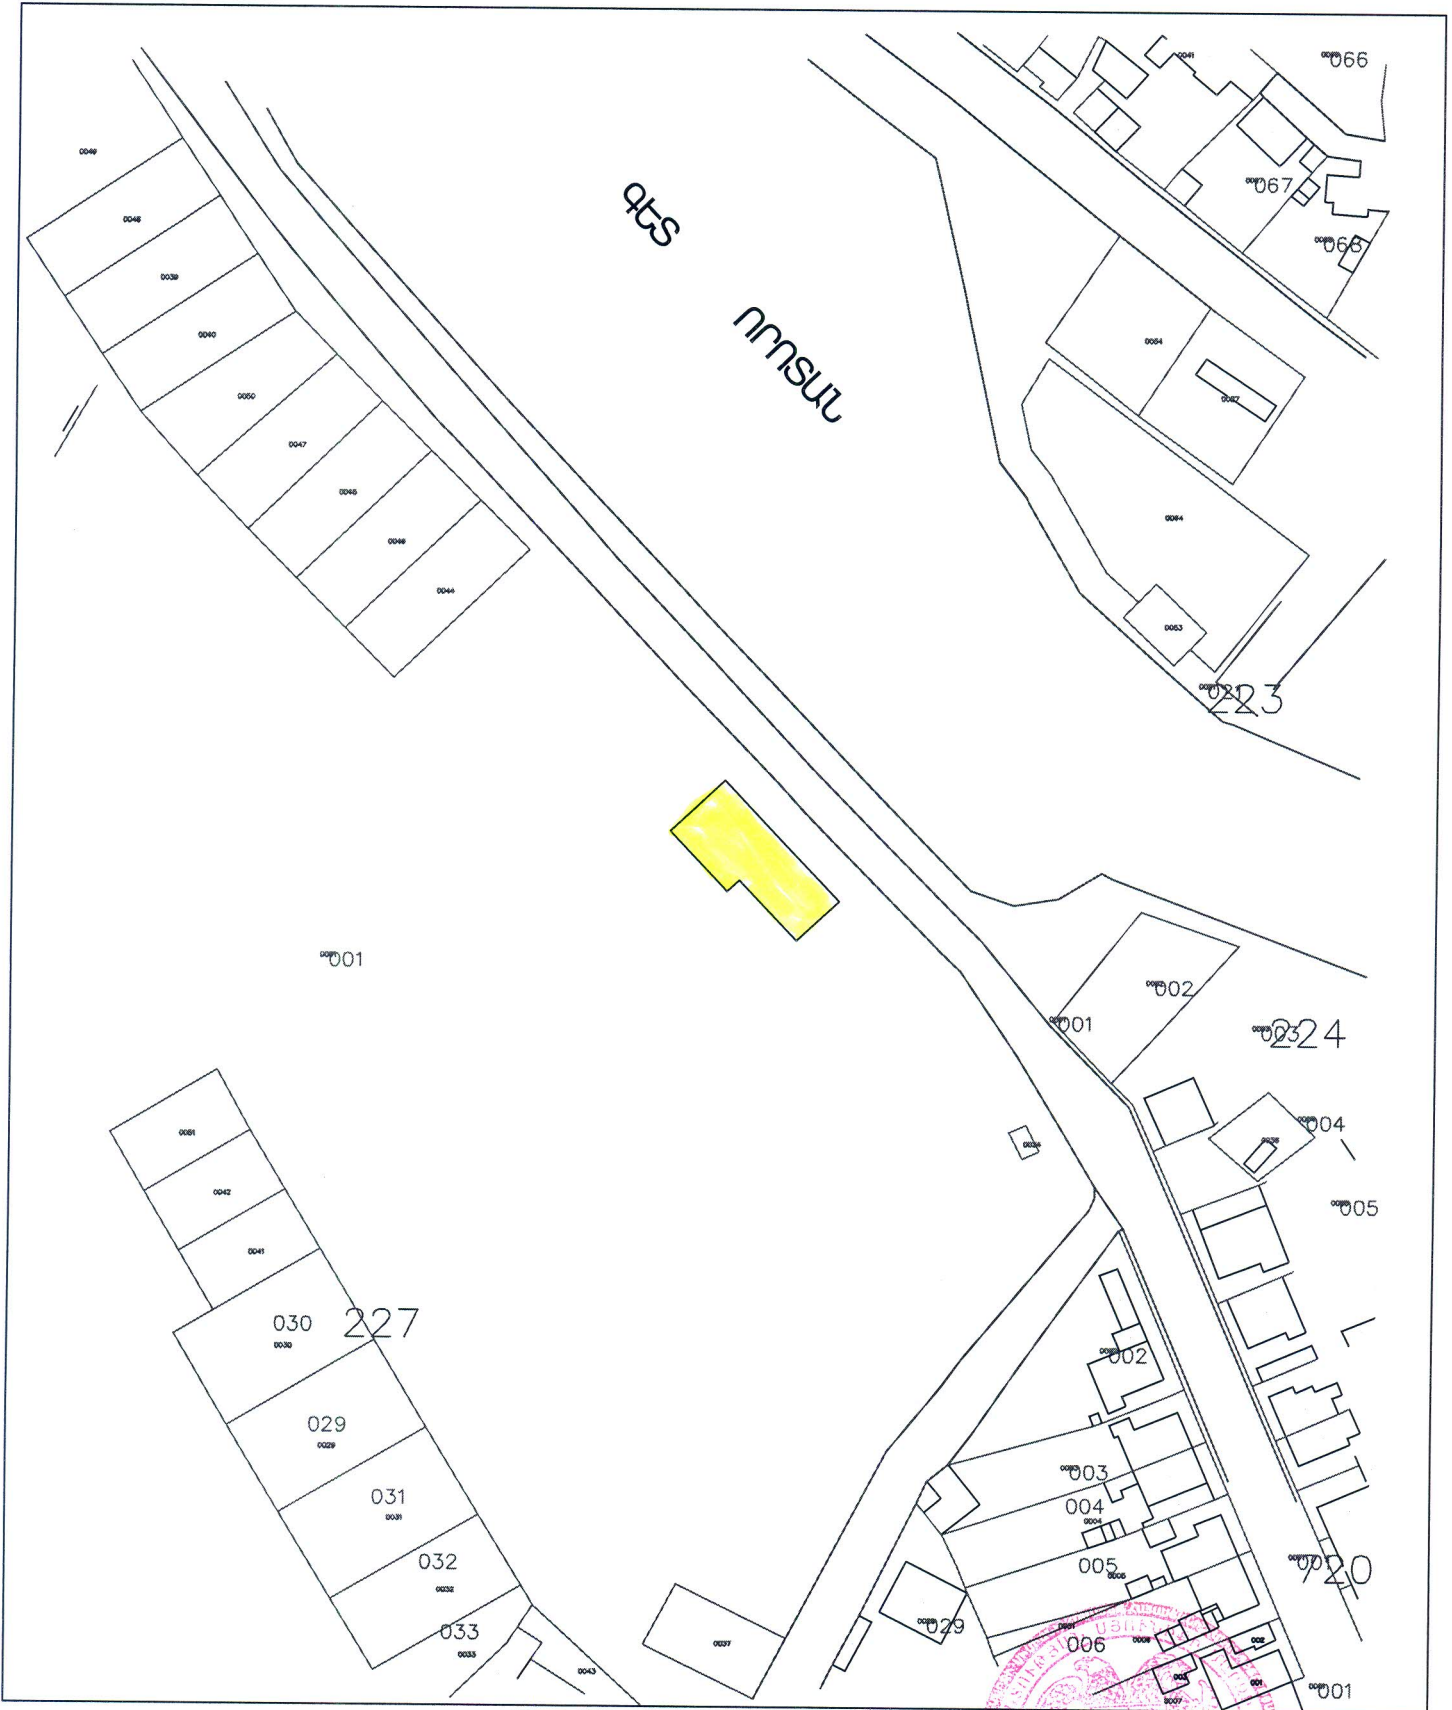

 Հատկացվող տարածքներ 515քմ

Սիսիանի համայնքի ղեկավար՝  Ա. Սարգսյան

