

Ձև 1

Հաստատում եմ

Միսիան համայնքի ղեկավար

ԱՐՄԵՆ ՀԱՎՈՐԱԿԱՆ ՅԱՆ ՌԵՑԻՍԱՄԵՆՏ

անուն, ազգանուն, հայրանուն

ՀՈՂԱՄԱՍԻ ՀՏՏԱԿԱԳԻԾ


ՀՀ Մյուսիքի մարզ համայնք Միսիան գ. Հարի

Մարզ, համայնք, հասցե

Հողատկացման հիմքը

Մեկնականությունը՝ Միսիան համայնք

անուն, ազգանուն

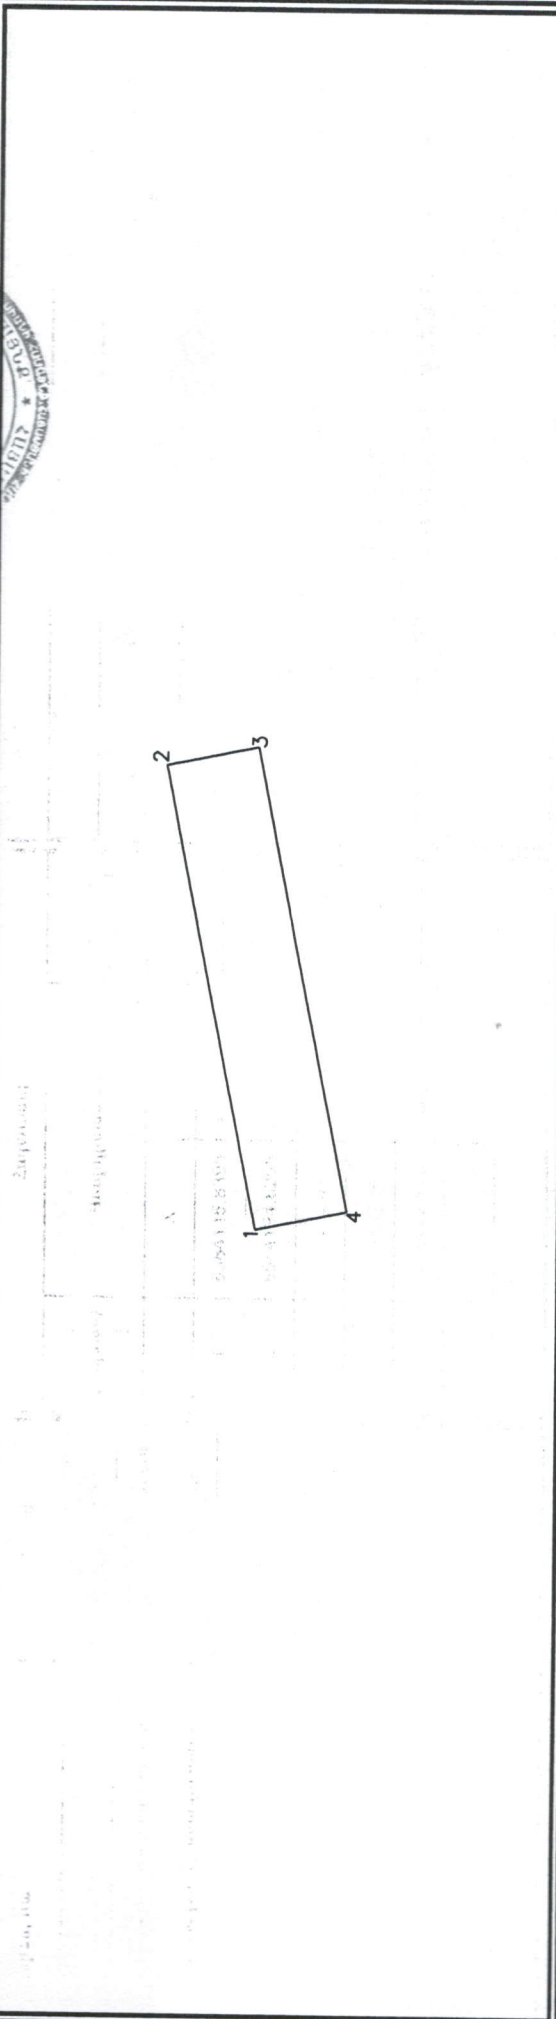

Մակերես, հա	0.05000
Ծածկագիր	09-070-0134
Նպատակային նշանակությունը	Գյուղատնտեսական
Փորձառնական նշանակություն	Այլ հորատեսք
Լրացուցիչ նշումներ	

Հողամասի		Գծային չափերը (մ)
Շրջարտված (բեկման) կետեր	Կ	
	Y	
1	8584145.8395 4383105.9185	50.00
2	8584194.6255 4383116.8700	10.00
3	8584196.8158 4383107.1128	50.00
4	8584148.0298 4383096.1614	10.00
5	8584145.8395 4383105.9185	

Որակավորում ունեցող անձ	Մասնագրամ 1:1000
Որակավորում վկայականի համարը	Վարդան Ենգիբարյան
Ստորագրություն	N 0397
Իրավաբանական անձի անվանումը	Վարդան Ենգիբարյան ԱՄԶ
ՀՎՀՀ	77969076
Ստորագրություն	
ամիս, ամսաթիվ	համայնքի կազմակերպչի կողմից
	10.11.2023թ
	15.11.2023թ